


Bestand
 Neubau
 Abbruch



± 0,00 = 473,57 m üNN = OK FFB EG

Bauherr
 Burim Mirakaj
 Haltenstraße 18 c
 CH - 6318 Walchwil

854_Schweinmarkt 6-8
 Schweinmarkt 6-8
 89073 Ulm

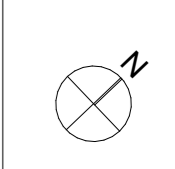

854_2_Grundrisse

Lageplan

Datum	Maßstab	Plannummer	gezeichnet
19.10.2022	1:200	854_2_109	vk

hochstrasser.
 gesellschaft für architektur mbh


karpfengasse 5
 89073 ulm
 telefon 07 31.9 35 11-0
 info@hochstrasser.com
 www.hochstrasser.com



± 0,00 = 473,57 m üNN = OK FFB EG

Bauherr
 Burim Mirakaj
 Haltenstraße 18 c
 CH - 6318 Walchwil

854_Schweinmarkt 6-8
 Schweinmarkt 6-8
 89073 Ulm

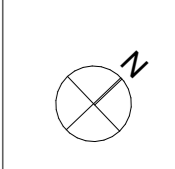


854_2_Grundrisse

Lageplan Stellplätze

Datum 19.10.2022	Maßstab 1:200	Plannummer 854_2_110	gezeichnet vk
---------------------	------------------	-------------------------	------------------

hochstrasser.
 gesellschaft für architektur mbh
 karpfengasse 5
 89073 ulm
 telefon 07 31.9 35 11-0
 info@hochstrasser.com
 www.hochstrasser.com

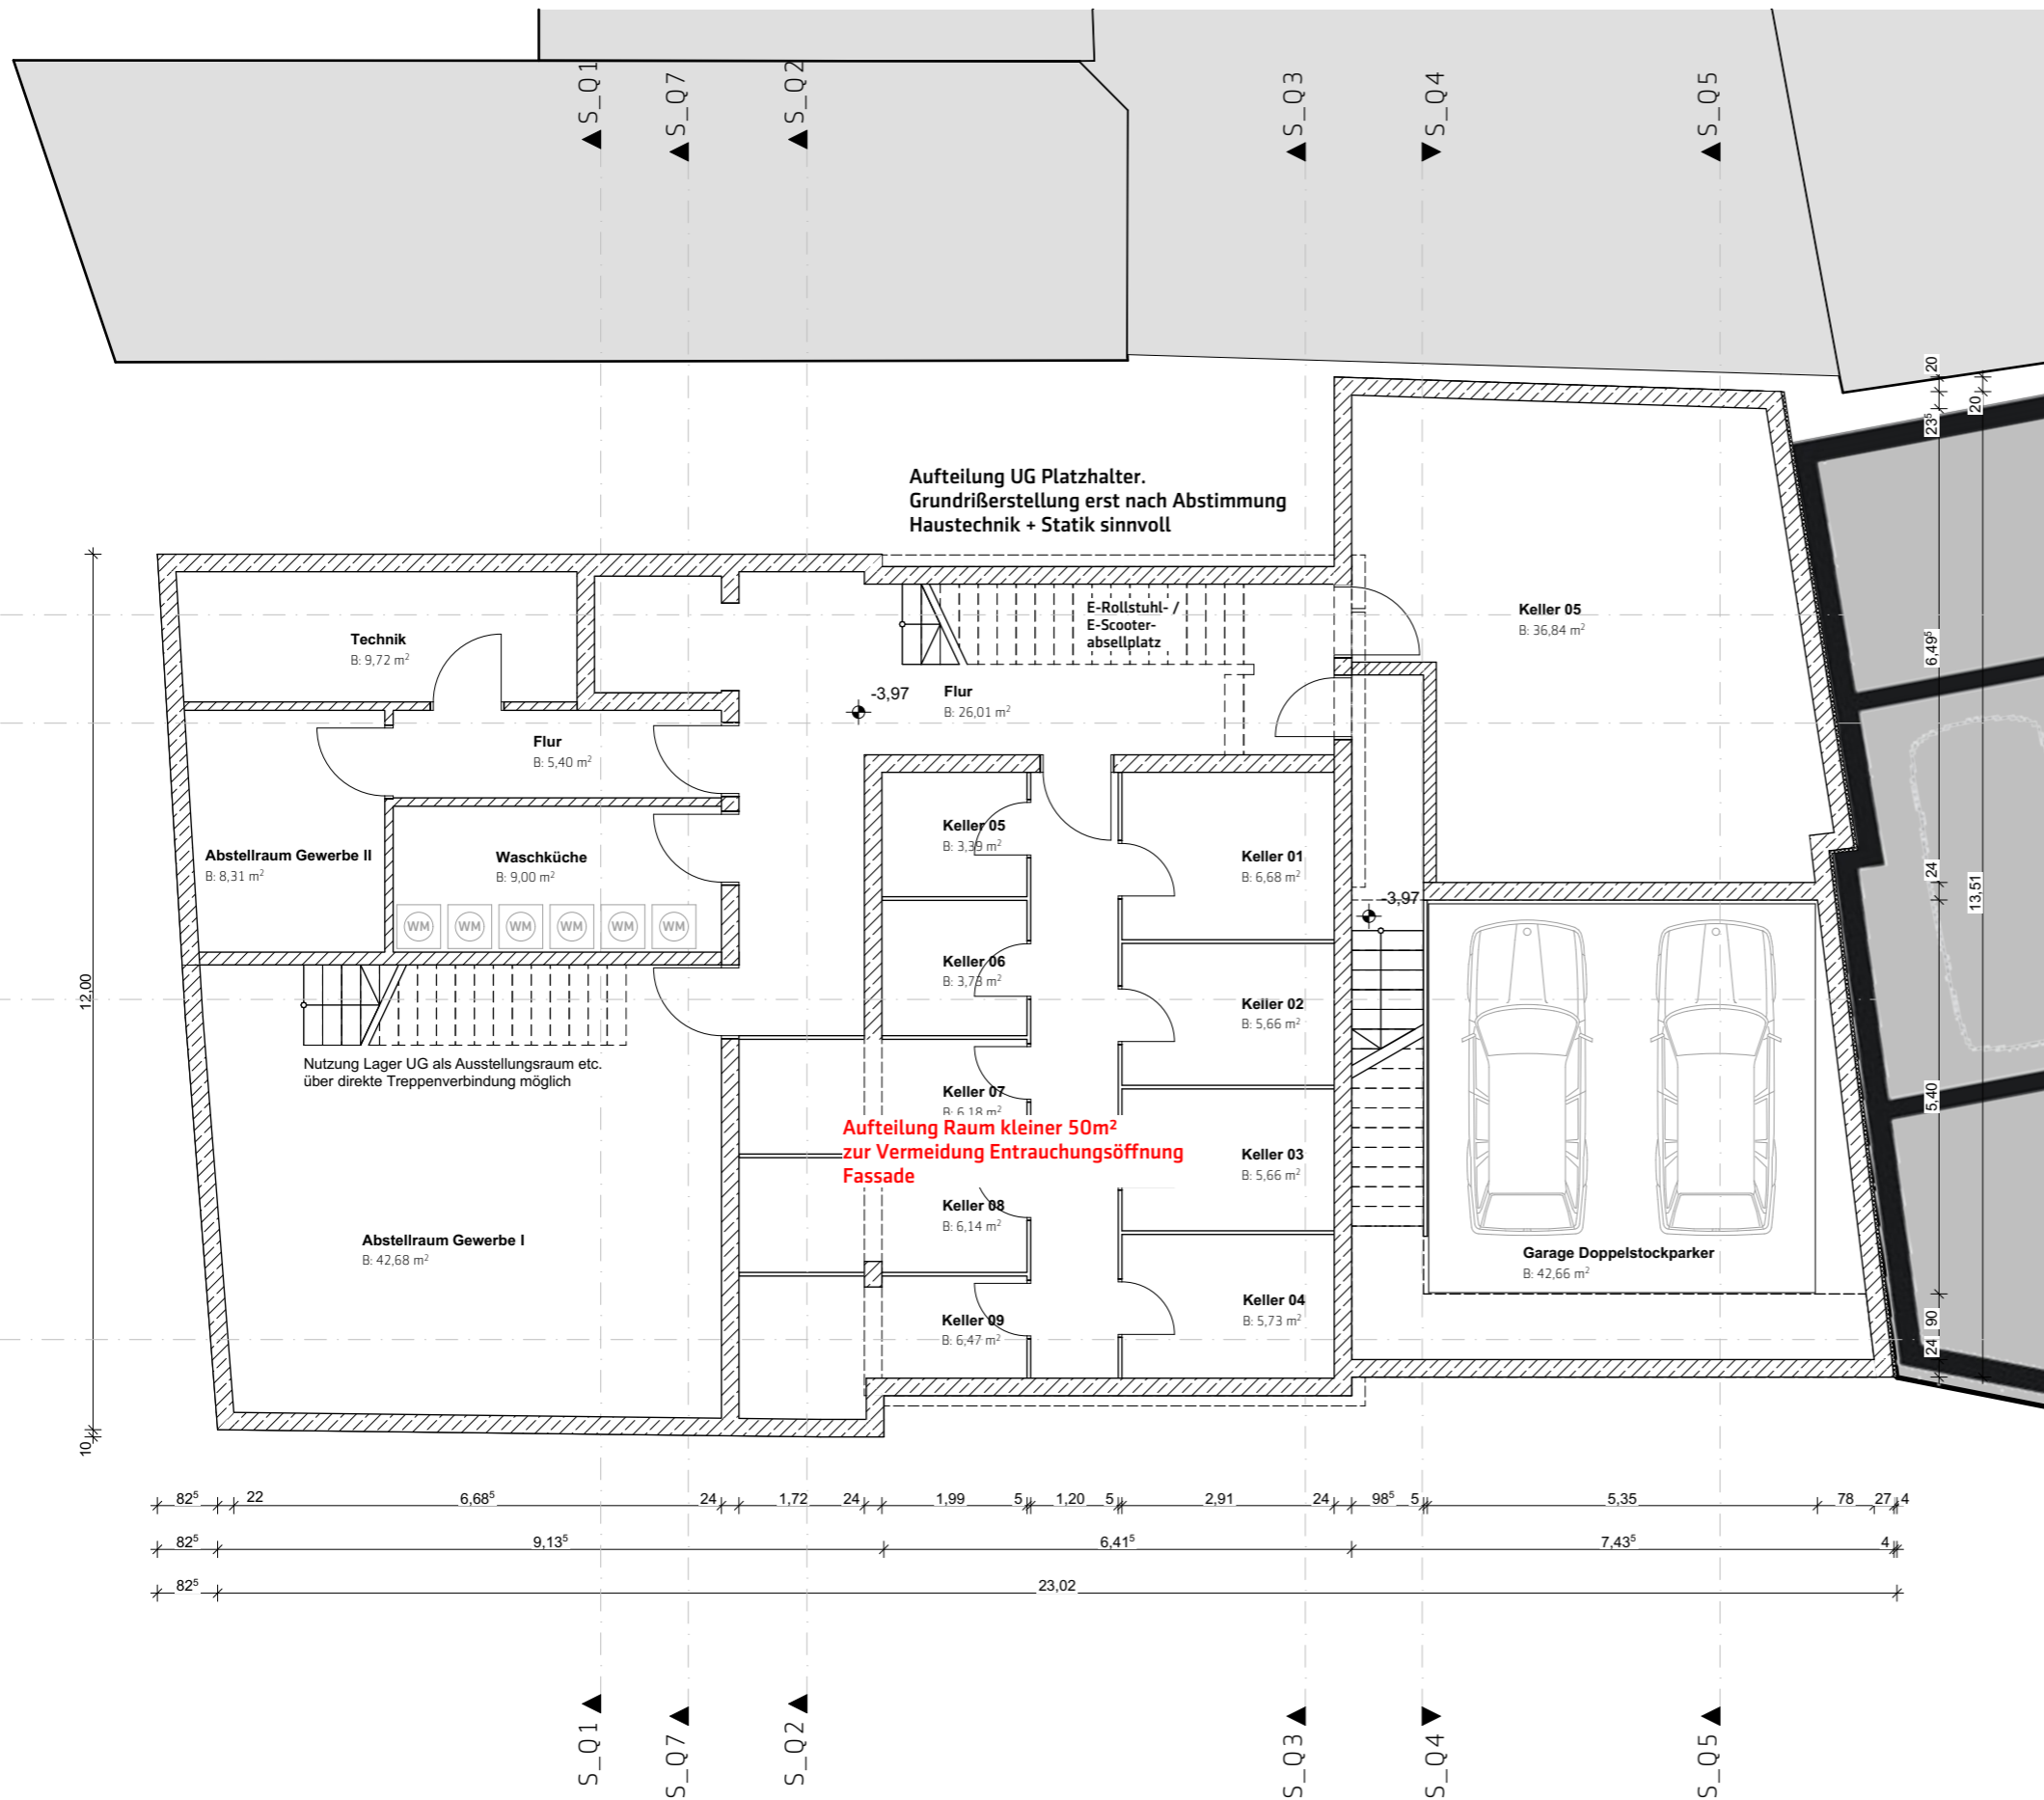


± 0,00 = 473,57 m üNN = OK FFB EG

Bauherr
Burim Mirakaj
Haltenstraße 18 c
CH - 6318 Walchwil

854_Schweinmarkt 6-8

Schweinmarkt 6-8
89073 Ulm

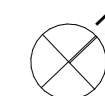


854_2_Grundrisse

Variante 1
Ausführung Keller vollflächig. Abhängig von Ergebnissen
UG **archäologischen Untersuchungen.**

Datum 19.10.2022	Maßstab 1:100	Plannummer 854_2_111	gezeichnet vk
---------------------	------------------	-------------------------	------------------

hochstrasser.
gesellschaft für architektur mbh

karpfengasse 5
89073 ulm
telefon 07 31 9 35 11-0
info@hochstrasser.com
www.hochstrasser.com

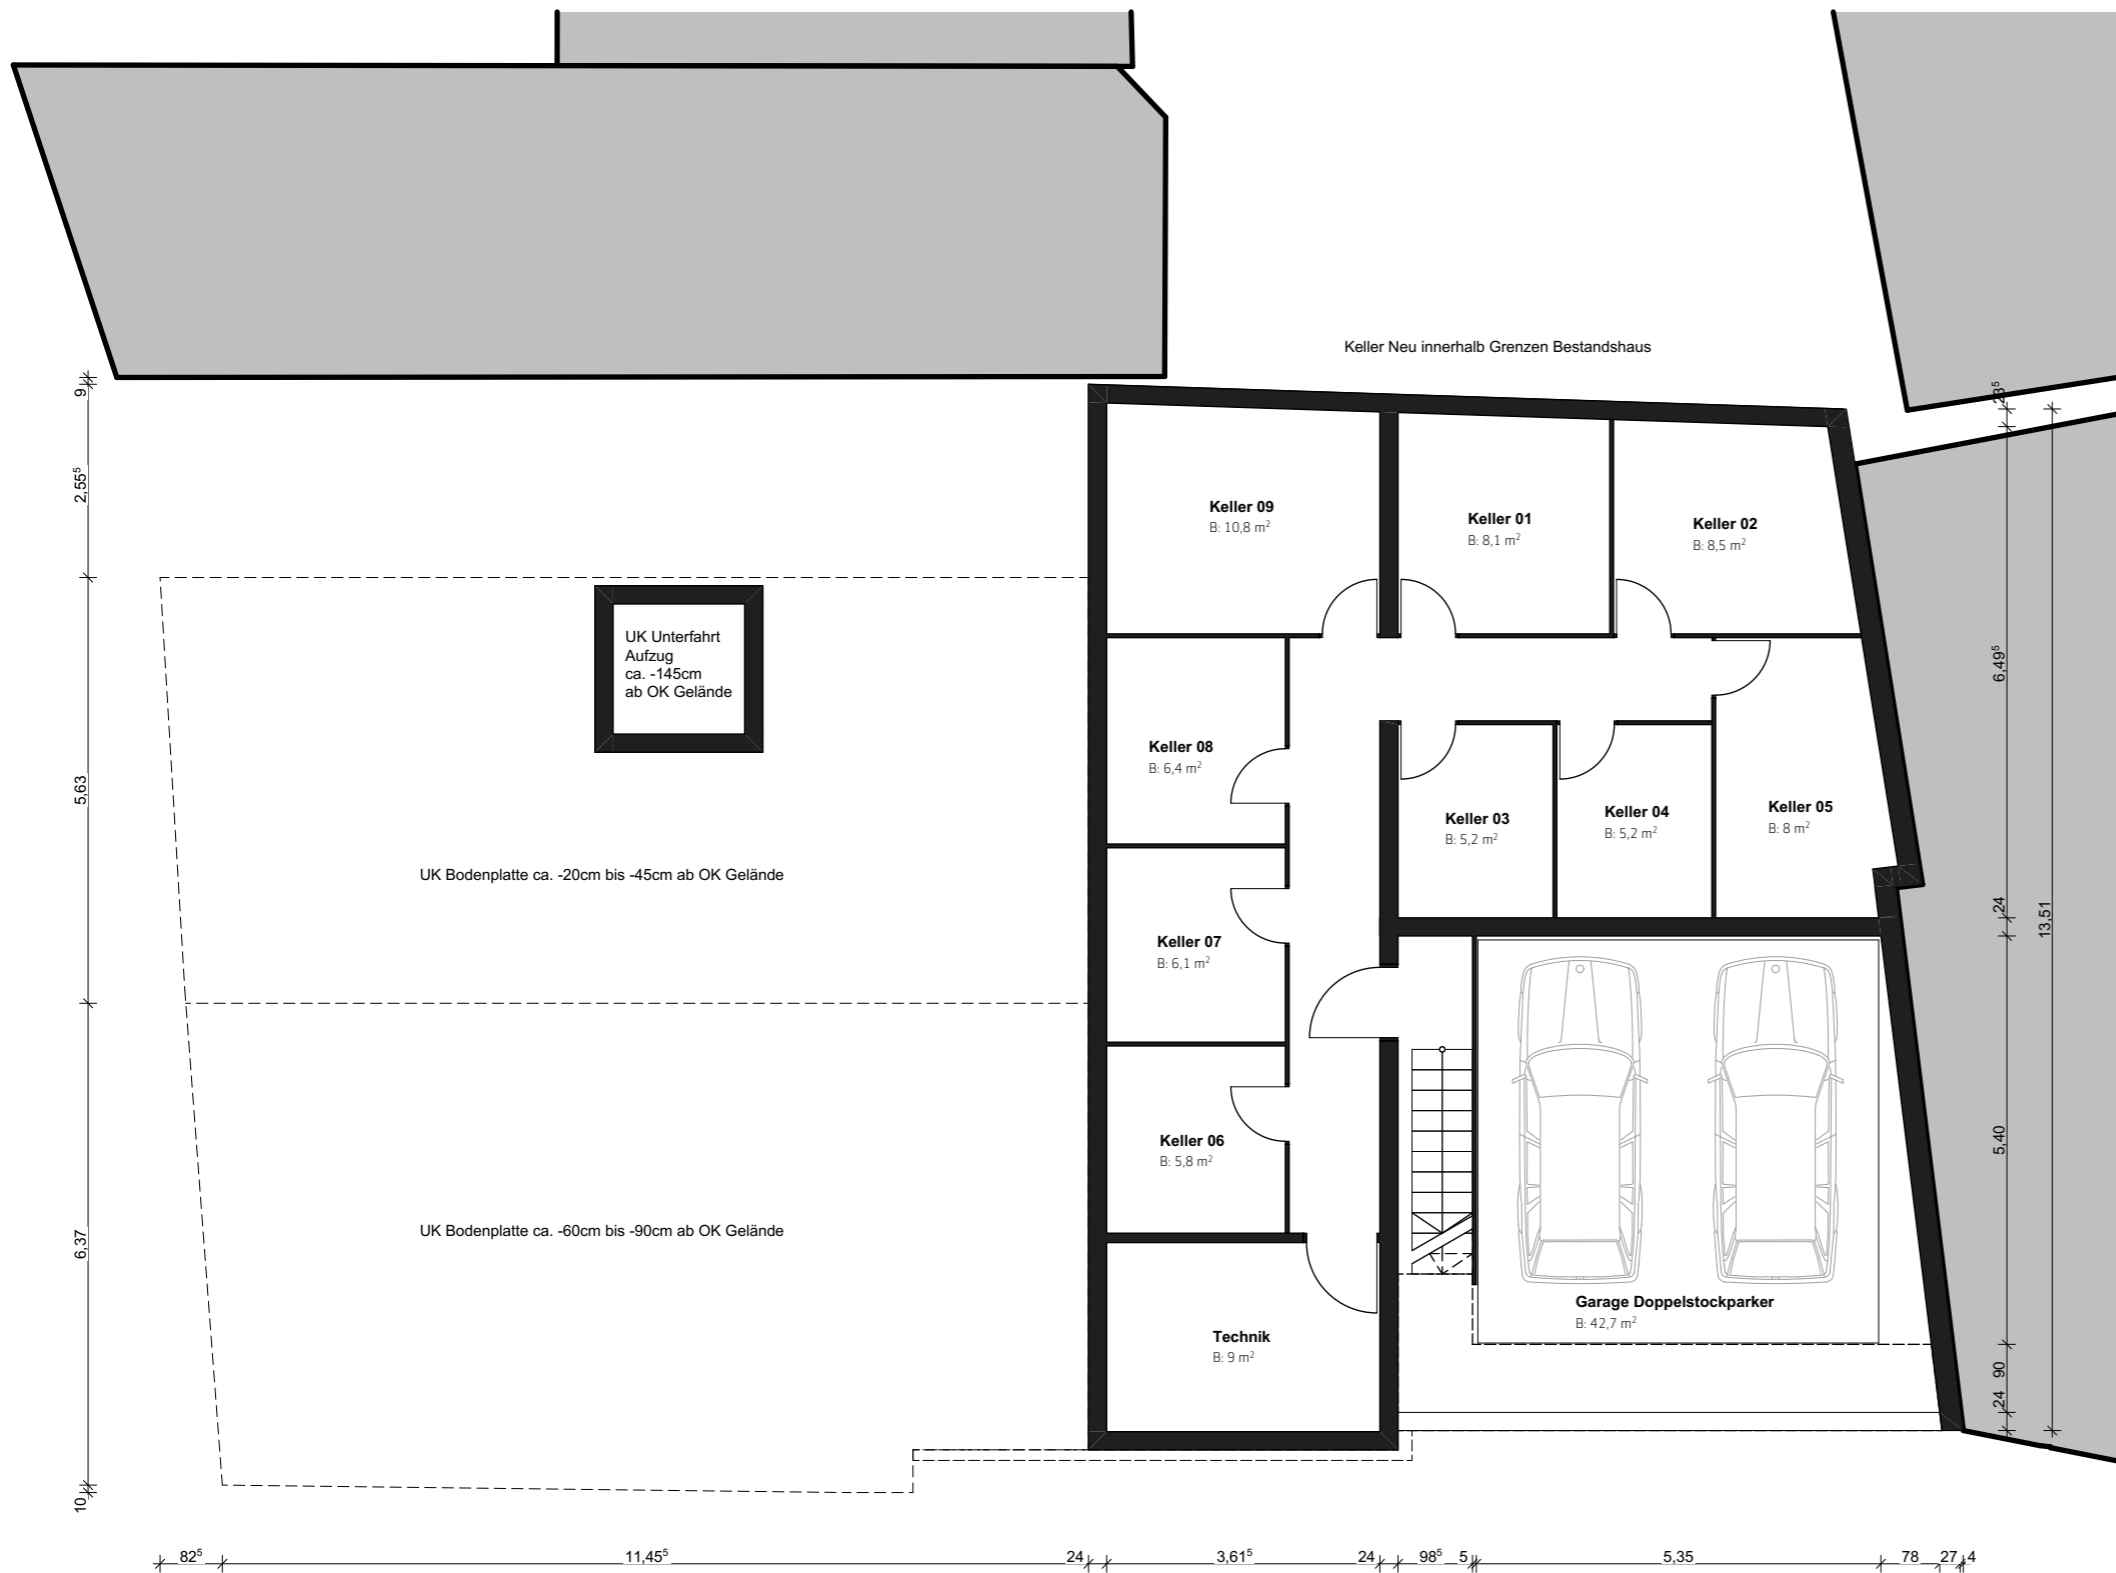


± 0,00 = 473,57 m üNN = OK FFB EG

Bauherr
Burim Mirakaj
Haltenstraße 18 c
CH - 6318 Walchwil

854_Schweinmarkt 6-8

Schweinmarkt 6-8
89073 Ulm

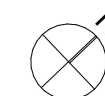


854_2_Grundrisse

Variante 2
Keller im Bereich Bestandsgebäude. Ausführung abhängig von Ergebnissen archäologischen Untersuchungen.

Datum	Maßstab	Plannummer	gezeichnet
19.10.2022	1:100	854_2_112	vk

hochstrasser.
gesellschaft für architektur mbh

karpfengasse 5
89073 ulm
telefon 07 31 9 35 11-0
info@hochstrasser.com
www.hochstrasser.com

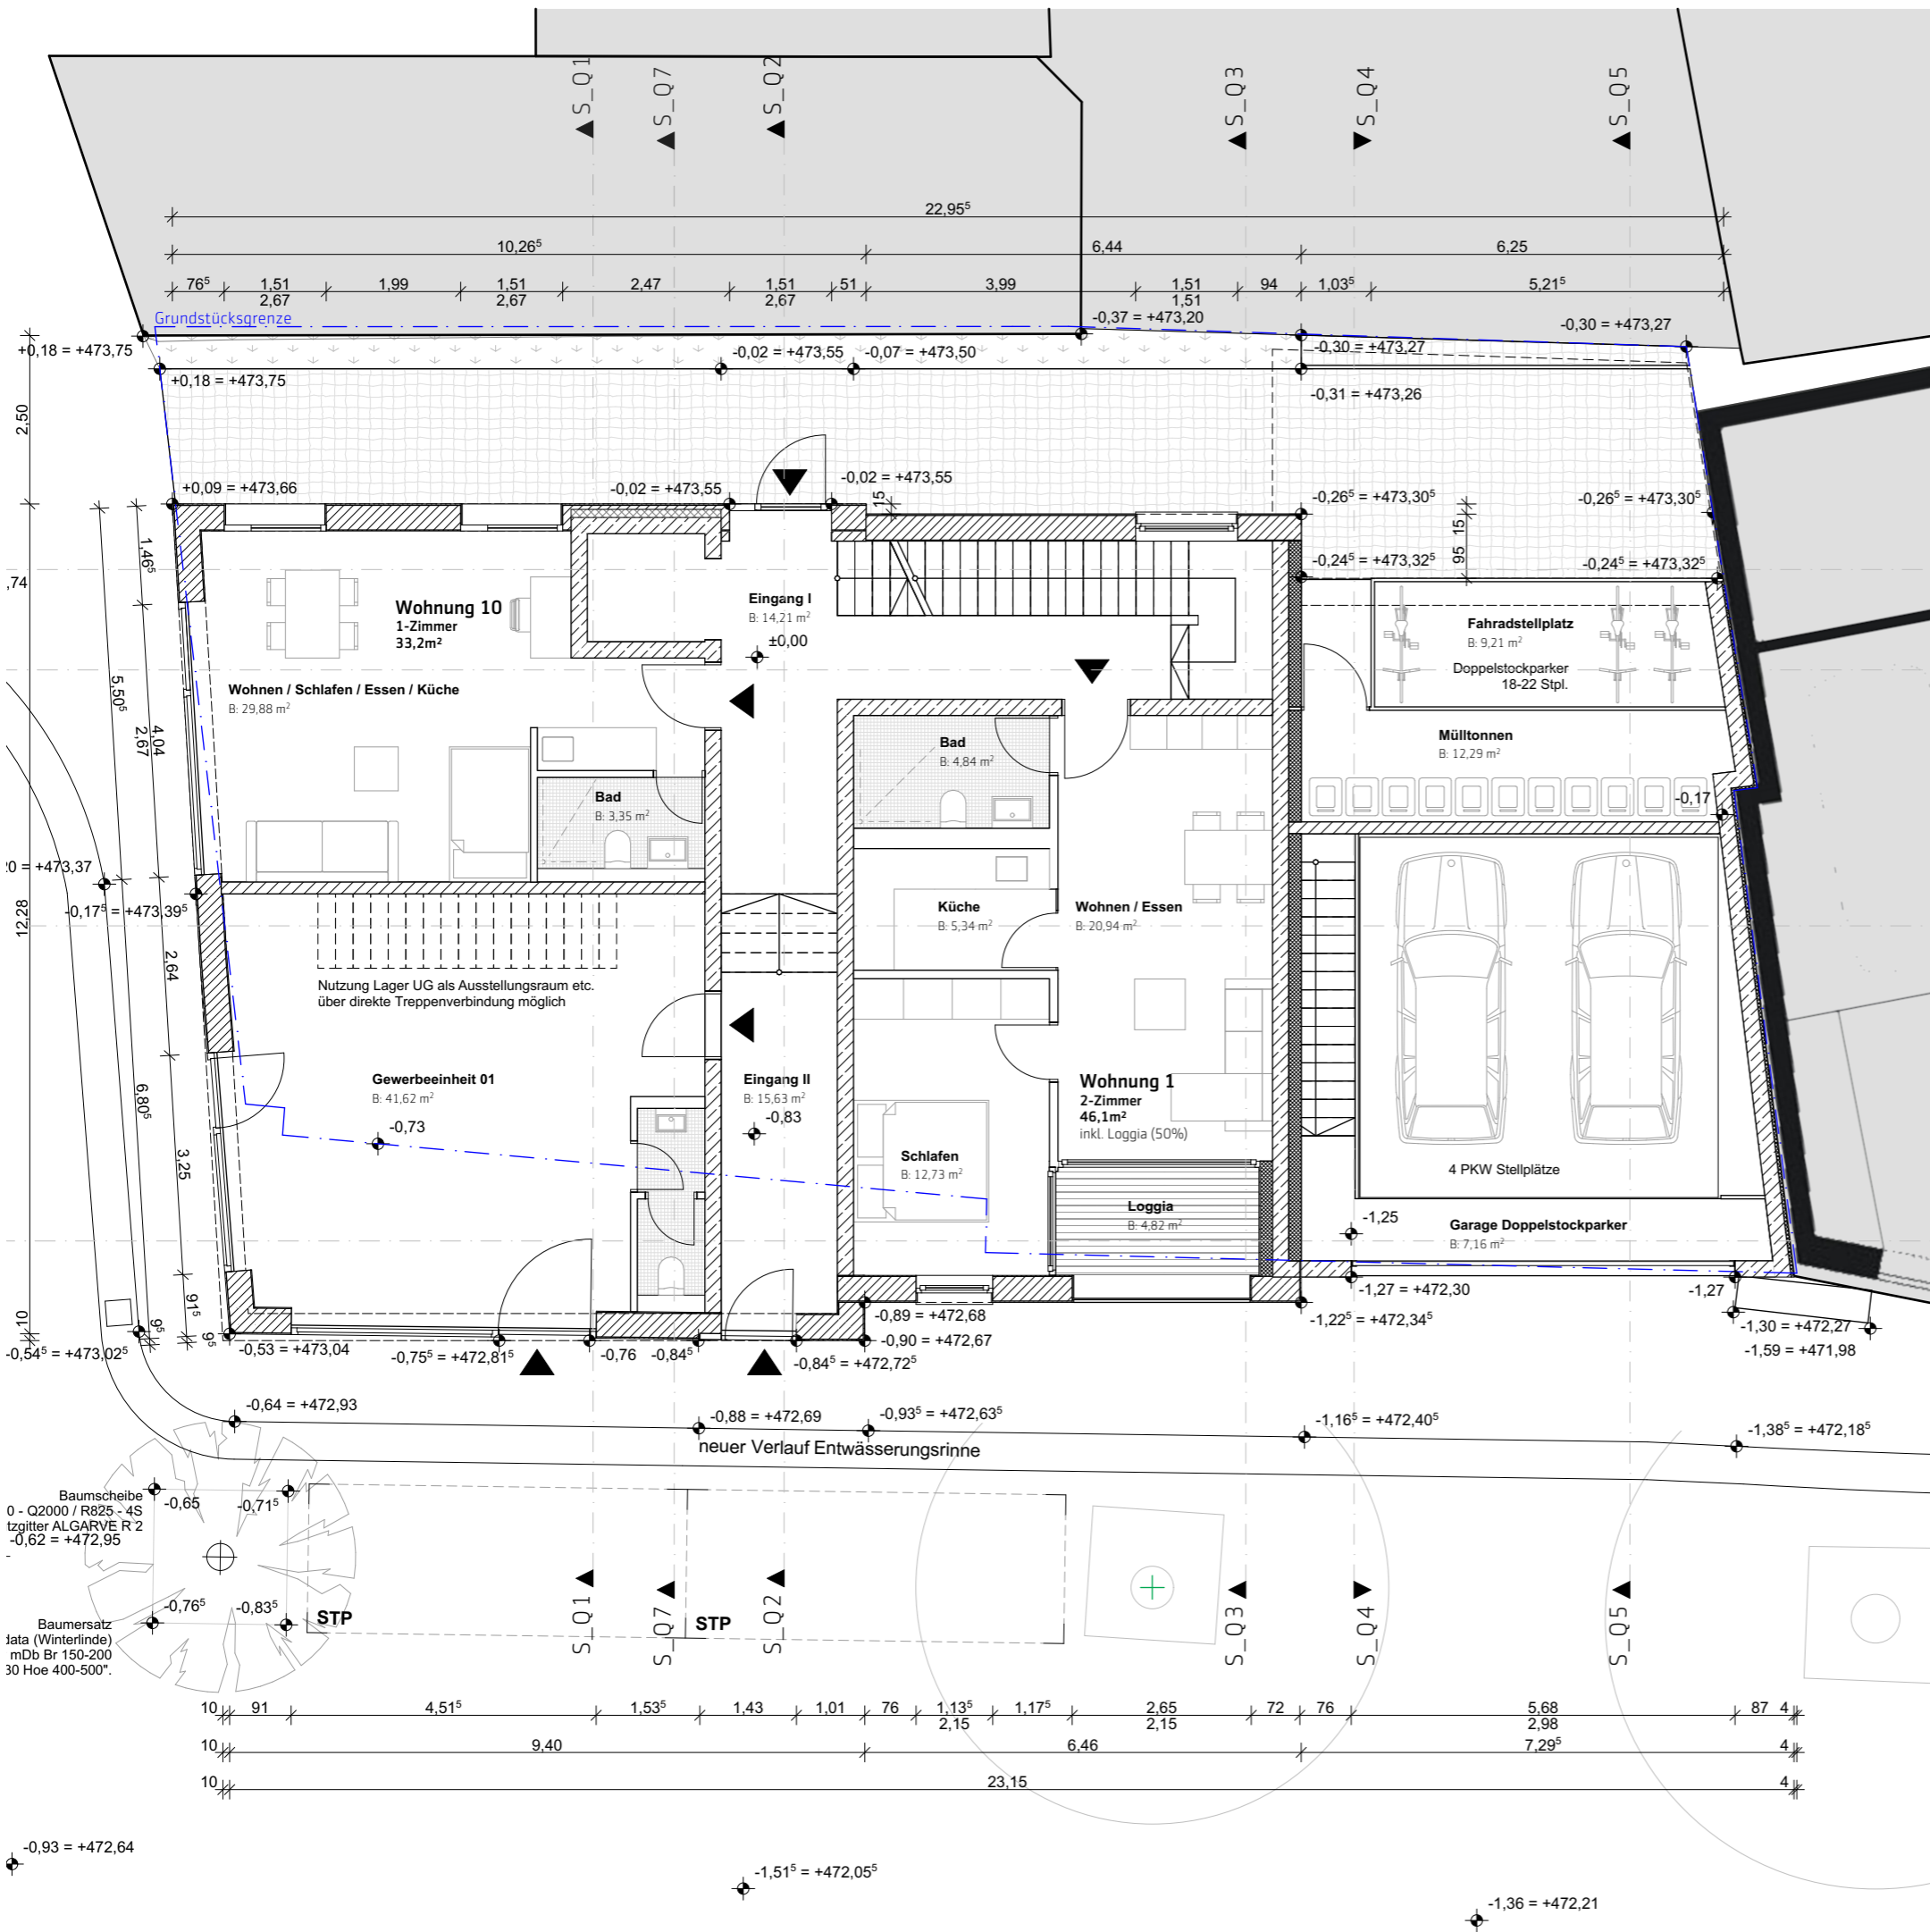

± 0,00 = 473,57 m üNN = OK FFB EG

Bauherr
 Burim Mirakaj
 Haltenstraße 18 c
 CH - 6318 Walchwil


854_Schweinmarkt 6-8
 Schweinmarkt 6-8
 89073 Ulm

854_2_Grundrisse

EG

Datum	Maßstab	Plannummer	gezeichnet
19.10.2022	1:100	854_2_113	vk


hochstrasser.
 gesellschaft für architektur mbh
 karpfengasse 5
 89073 ulm
 telefon 07 31.9 35 11-0
 info@hochstrasser.com
 www.hochstrasser.com

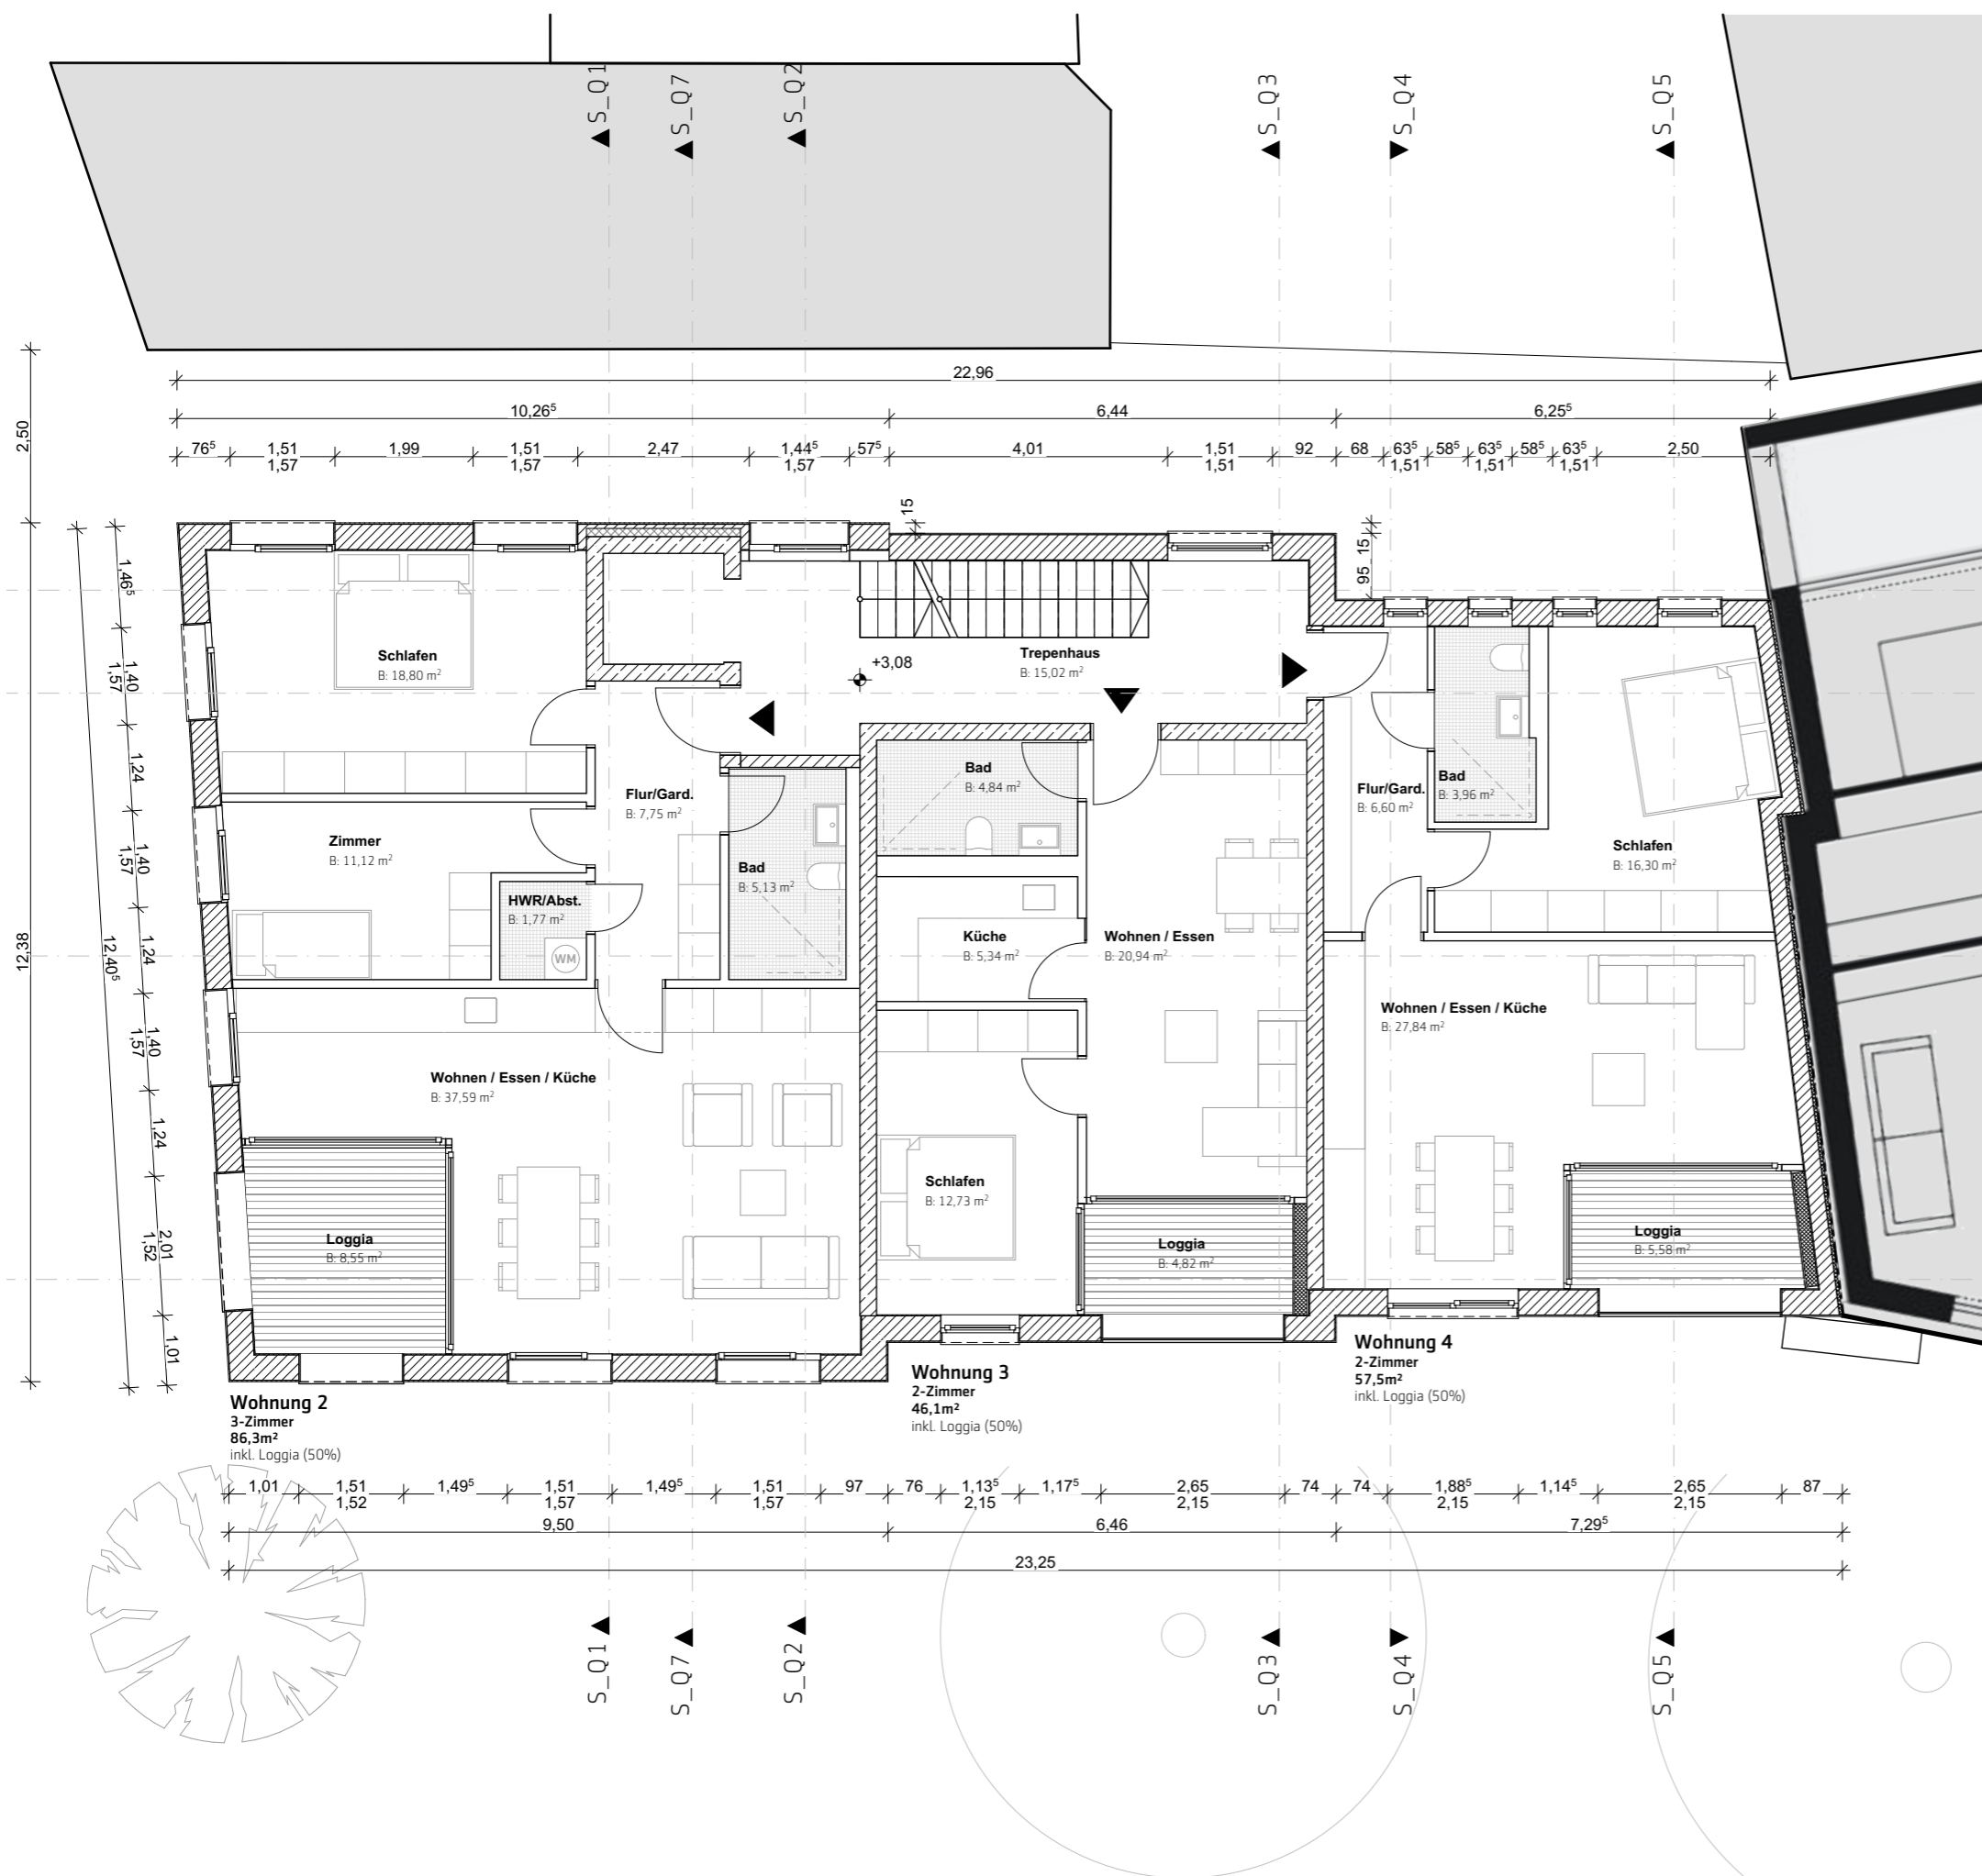

± 0,00 = 473,57 m üNN = OK FFB EG

Bauherr
 Burim Mirakaj
 Haltenstraße 18 c
 CH - 6318 Walchwil

854_Schweinmarkt 6-8
 Schweinmarkt 6-8
 89073 Ulm

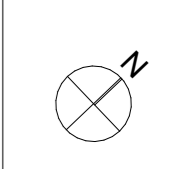


854_2_Grundrisse

OG 1

Datum 19.10.2022	Maßstab 1:100	Plannummer 854_2_114	gezeichnet vk
---------------------	------------------	-------------------------	------------------

hochstrasser. karpfengasse 5
 gesellschaft für architektur mbh 89073 ulm
 telefon 07 31.9 35 11-0
 info@hochstrasser.com
 www.hochstrasser.com

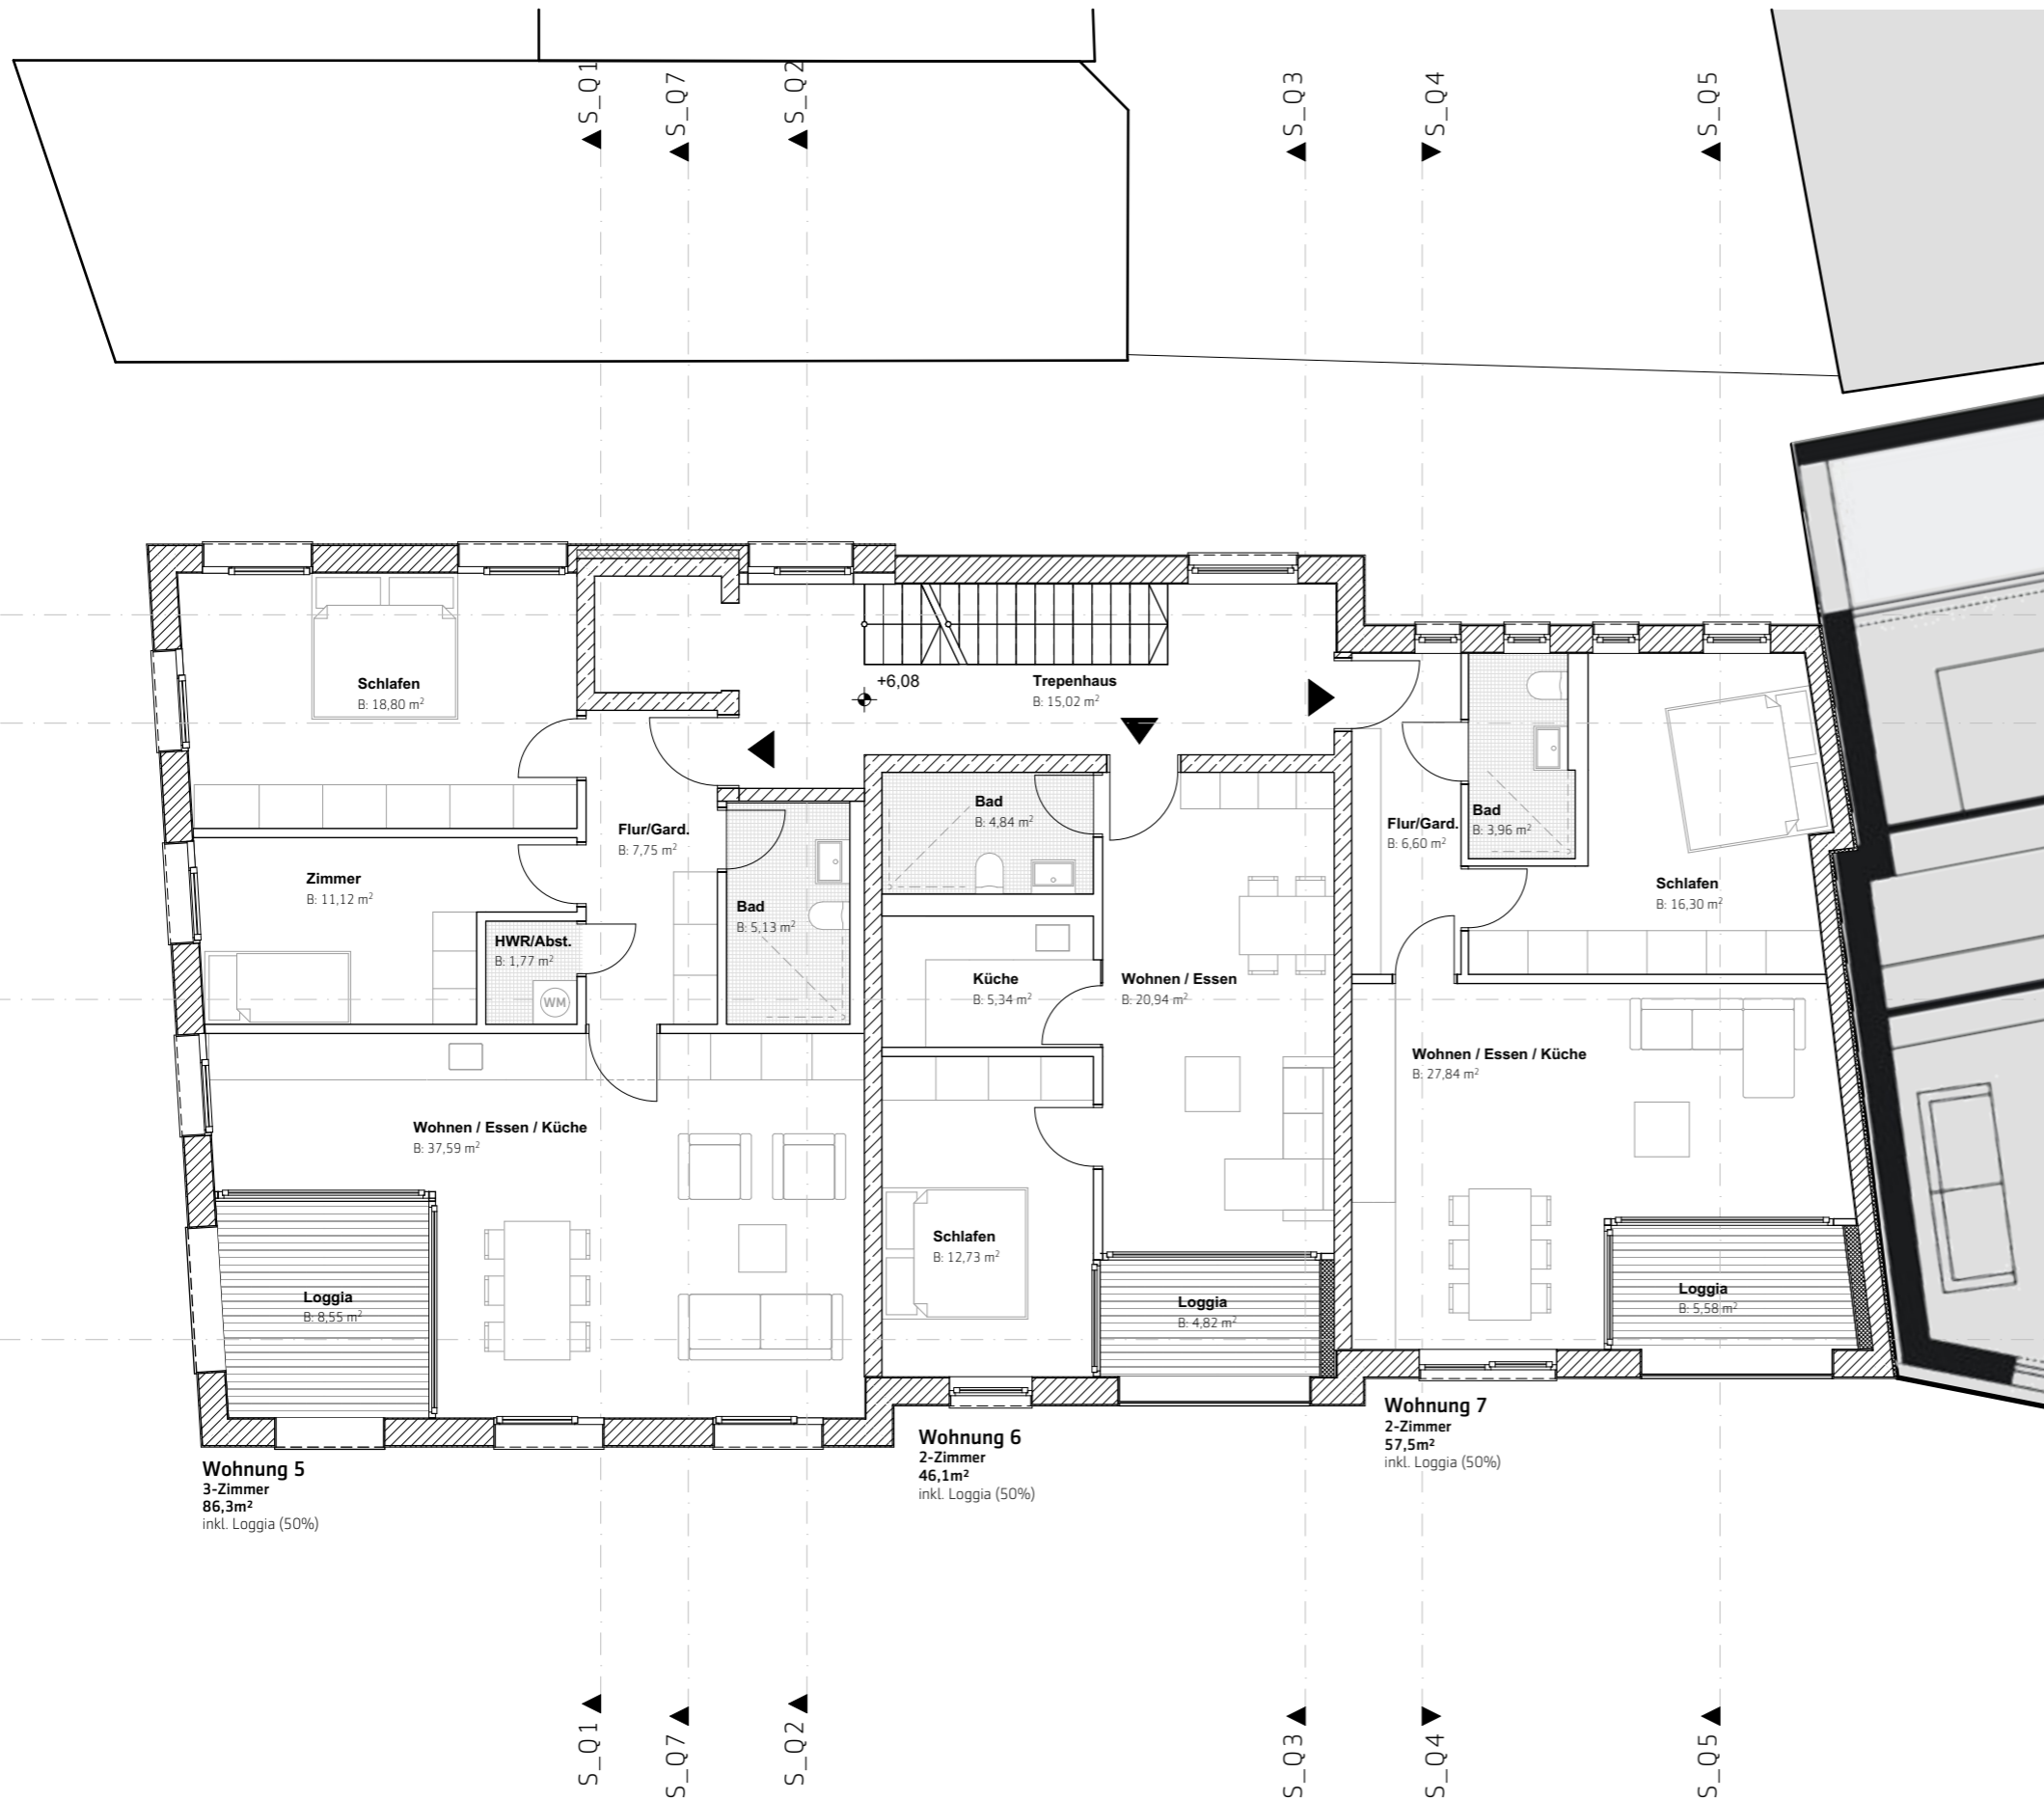


± 0,00 = 473,57 m üNN = OK FFB EG

Bauherr
 Burim Mirakaj
 Haltenstraße 18 c
 CH - 6318 Walchwil

854_Schweinmarkt 6-8

Schweinmarkt 6-8
 89073 Ulm

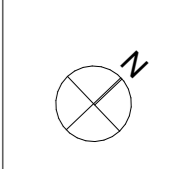


854_2_Grundrisse

OG 2

Datum 19.10.2022	Maßstab 1:100	Plannummer 854_2_115	gezeichnet vk
---------------------	------------------	-------------------------	------------------

hochstrasser.
 gesellschaft für architektur mbh

karpfengasse 5
 89073 ulm
 telefon 07 31.9 35 11-0
 info@hochstrasser.com
 www.hochstrasser.com

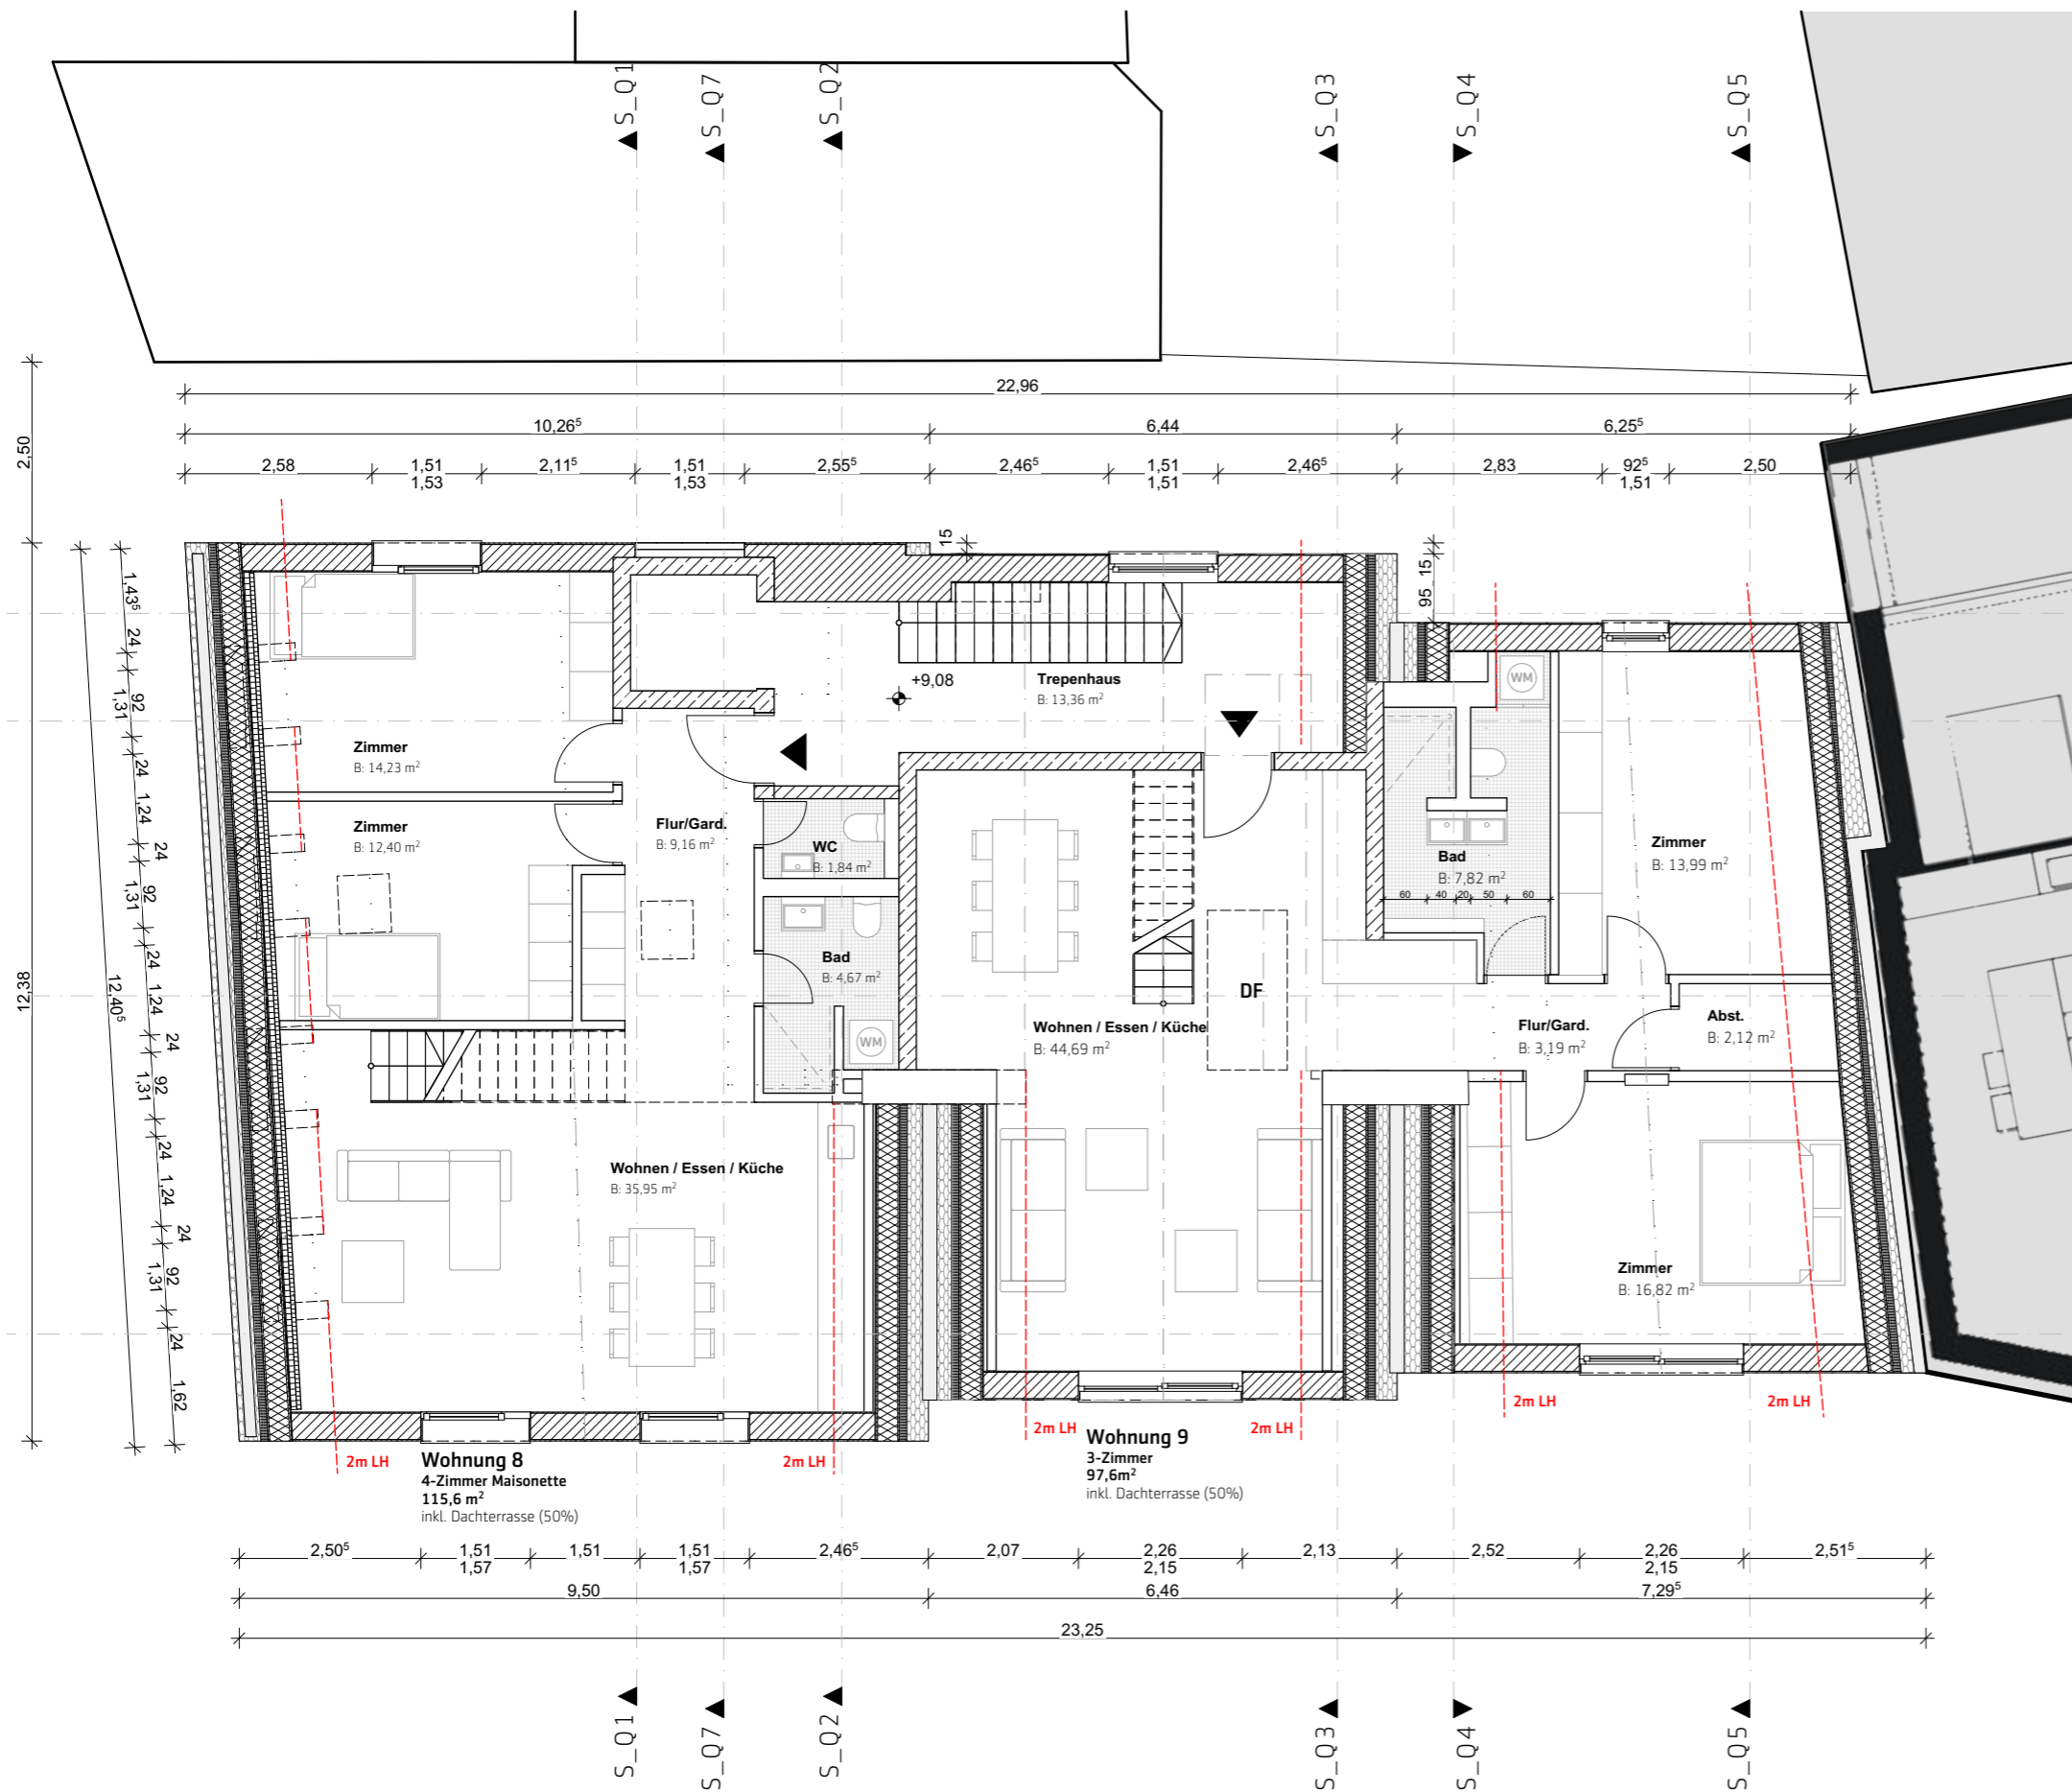

± 0,00 = 473,57 m üNN = OK FFB EG

Bauherr
 Burim Mirakaj
 Haltenstraße 18 c
 CH - 6318 Walchwil

854_Schweinmarkt 6-8
 Schweinmarkt 6-8
 89073 Ulm



854_2_Grundrisse

DG 1

Datum 19.10.2022	Maßstab 1:100	Plannummer 854_2_116	gezeichnet vk
---------------------	------------------	-------------------------	------------------


hochstrasser.
 gesellschaft für architektur mbh
 karpfengasse 5
 89073 ulm
 telefon 07 31.9 35 11-0
 info@hochstrasser.com
 www.hochstrasser.com



± 0,00 = 473,57 m üNN = OK FFB EG

Bauherr
 Burim Mirakaj
 Haltenstraße 18 c
 CH - 6318 Walchwil

854_Schweinmarkt 6-8
 Schweinmarkt 6-8
 89073 Ulm

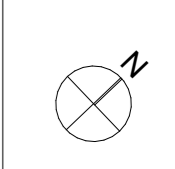

854_2_Grundrisse

DG 2

Datum 19.10.2022	Maßstab 1:100	Plannummer 854_2_117	gezeichnet vk
---------------------	------------------	-------------------------	------------------

hochstrasser.
 gesellschaft für architektur mbh
 karpfengasse 5
 89073 ulm
 telefon 07 31.9 35 11-0
 info@hochstrasser.com
 www.hochstrasser.com




± 0,00 = 473,57 m üNN = OK FFB EG

Bauherr
 Burim Mirakaj
 Haltenstraße 18 c
 CH - 6318 Walchwil

854_Schweinmarkt 6-8

Schweinmarkt 6-8
 89073 Ulm

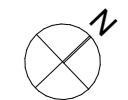


854_2_Grundrisse

Dachaufsicht

Datum	Maßstab	Plannummer	gezeichnet
19.10.2022	1:100	854_2_118	vk

hochstrasser.
 gesellschaft für architektur mbh

karpfengasse 5
 89073 ulm
 telefon 07 31.9 35 11-0
 info@hochstrasser.com
 www.hochstrasser.com

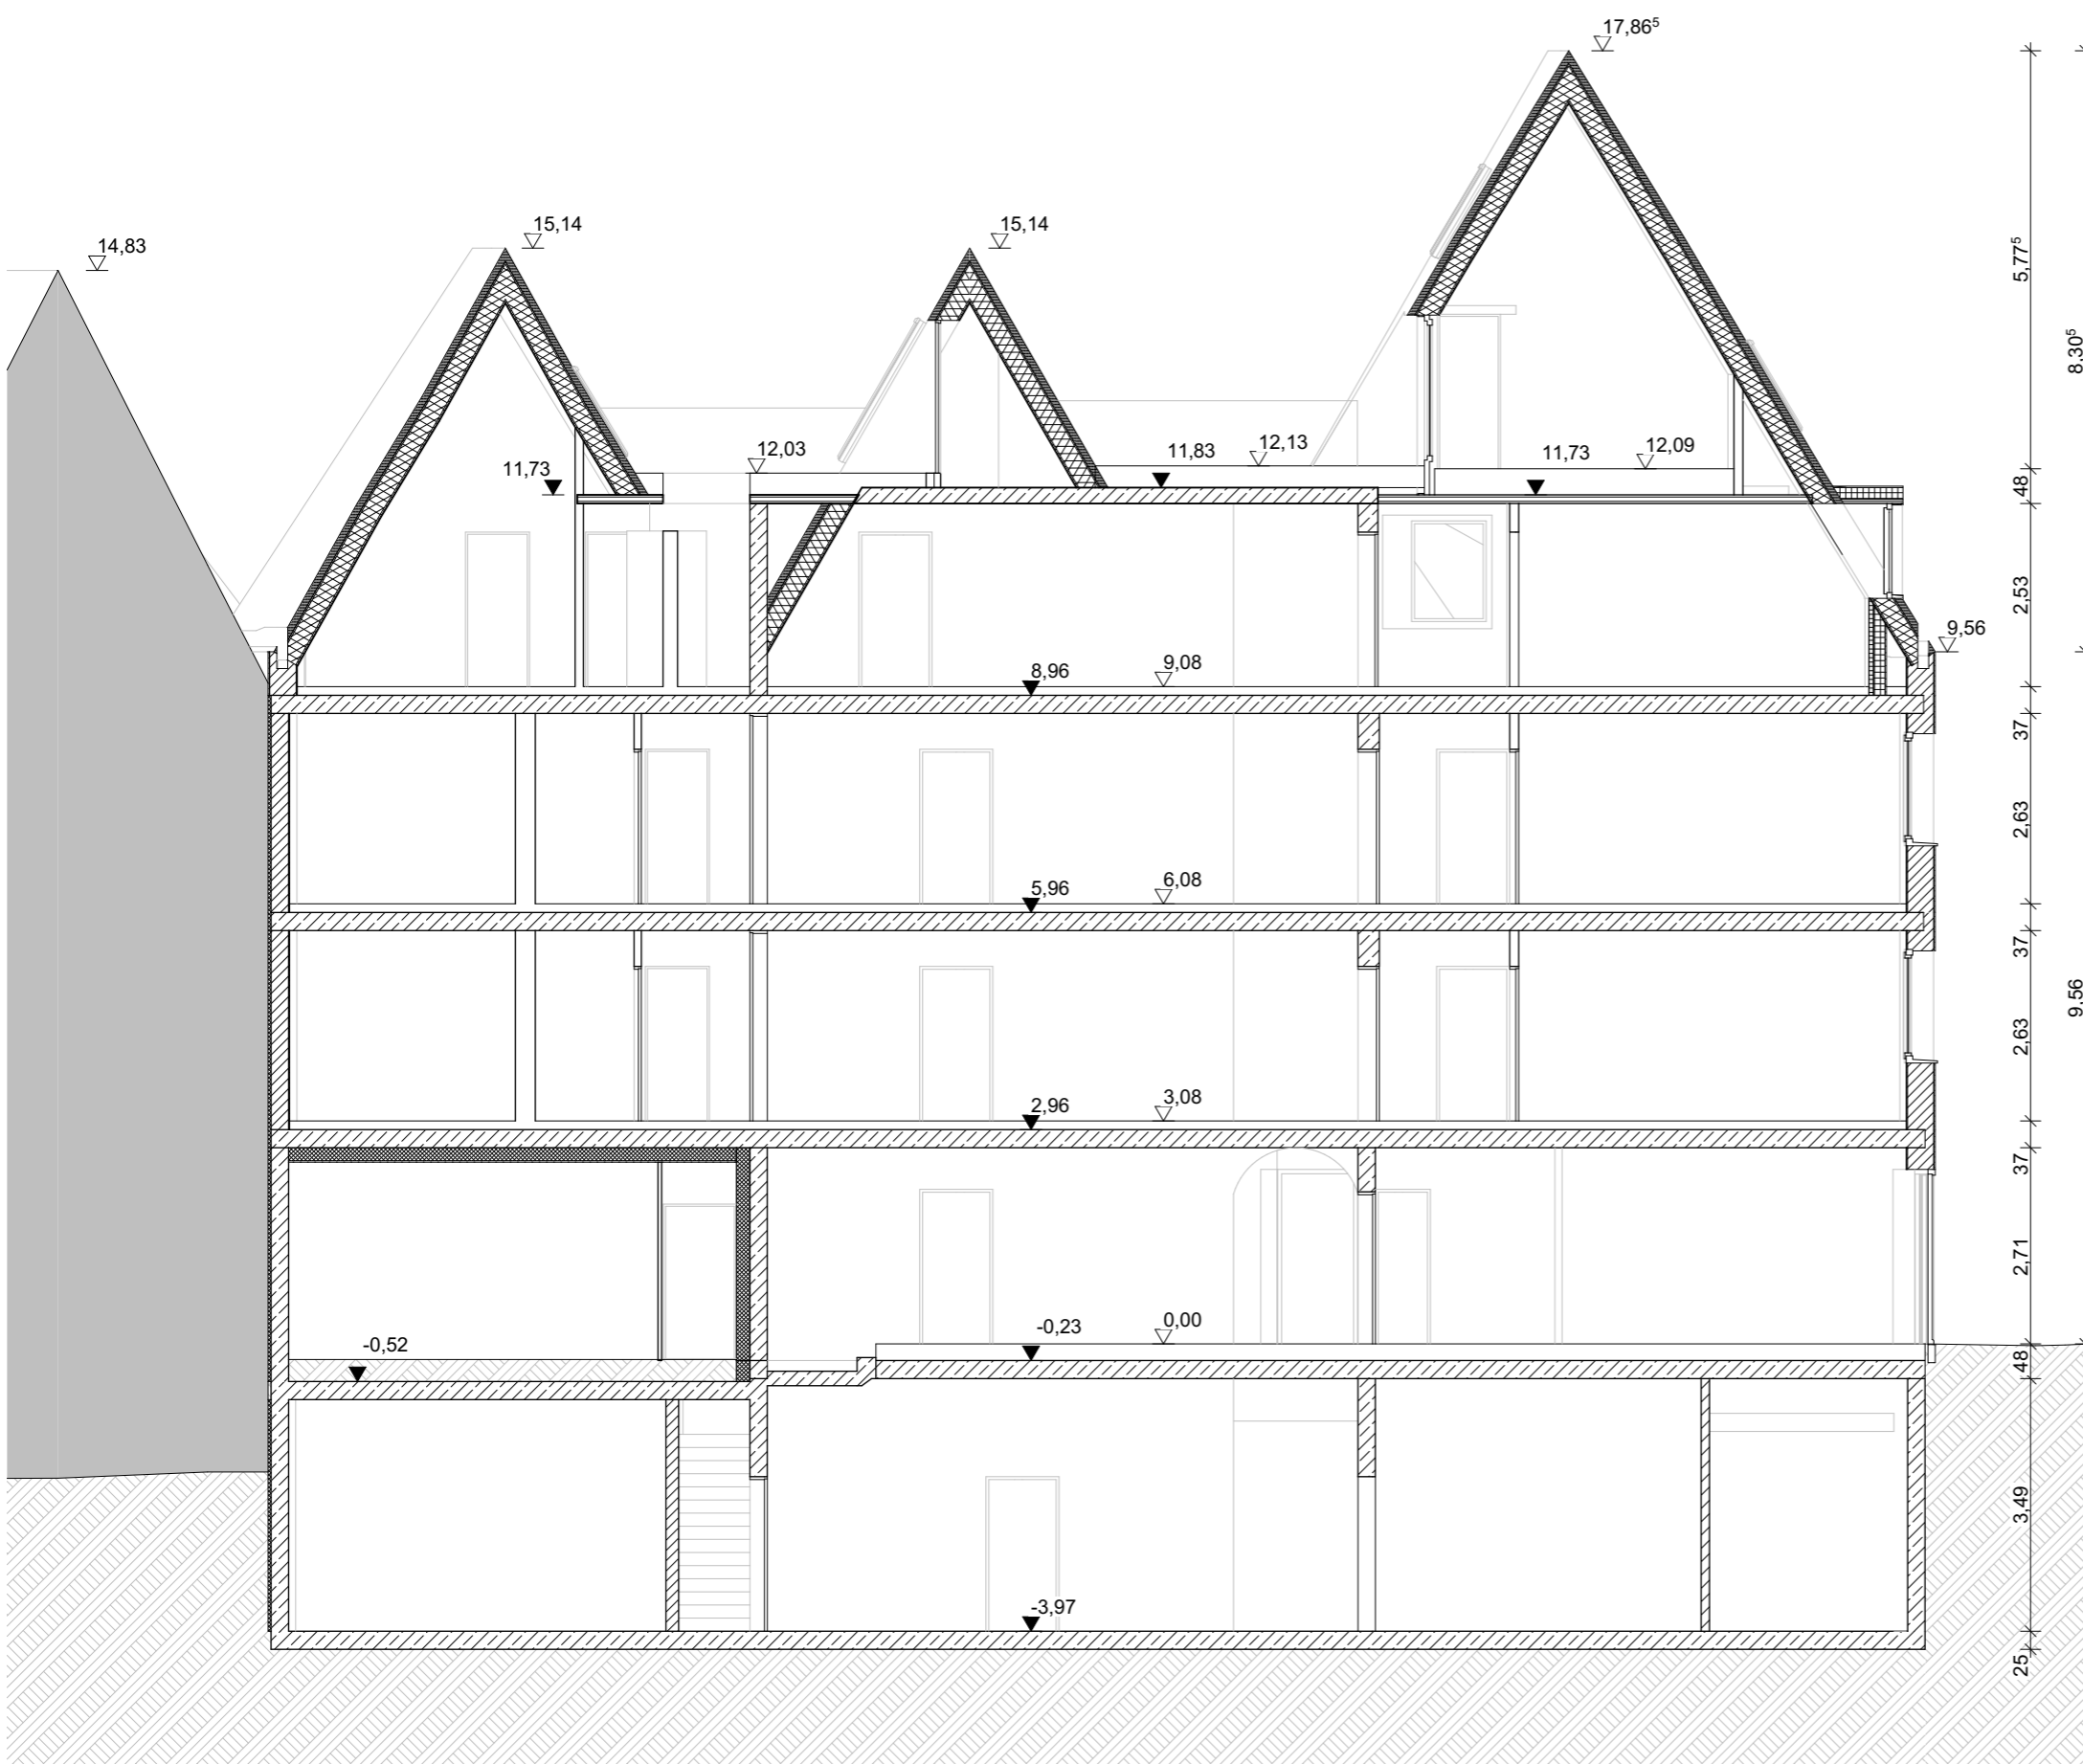


± 0,00 = 473,57 m üNN = OK FFB EG

Bauherr
 Burim Mirakaj
 Haltenstraße 18 c
 CH - 6318 Walchwil

854_Schweinmarkt 6-8

Schweinmarkt 6-8
 89073 Ulm

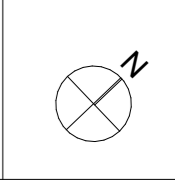


854_2_Schnitte

S_L3

Datum 19.10.2022	Maßstab 1:100	Plannummer 854_2_201	gezeichnet vk
---------------------	------------------	-------------------------	------------------

hochstrasser.
 gesellschaft für architektur mbh

karpfengasse 5
 89073 ulm
 telefon 07 31.9 35 11-0
 info@hochstrasser.com
 www.hochstrasser.com

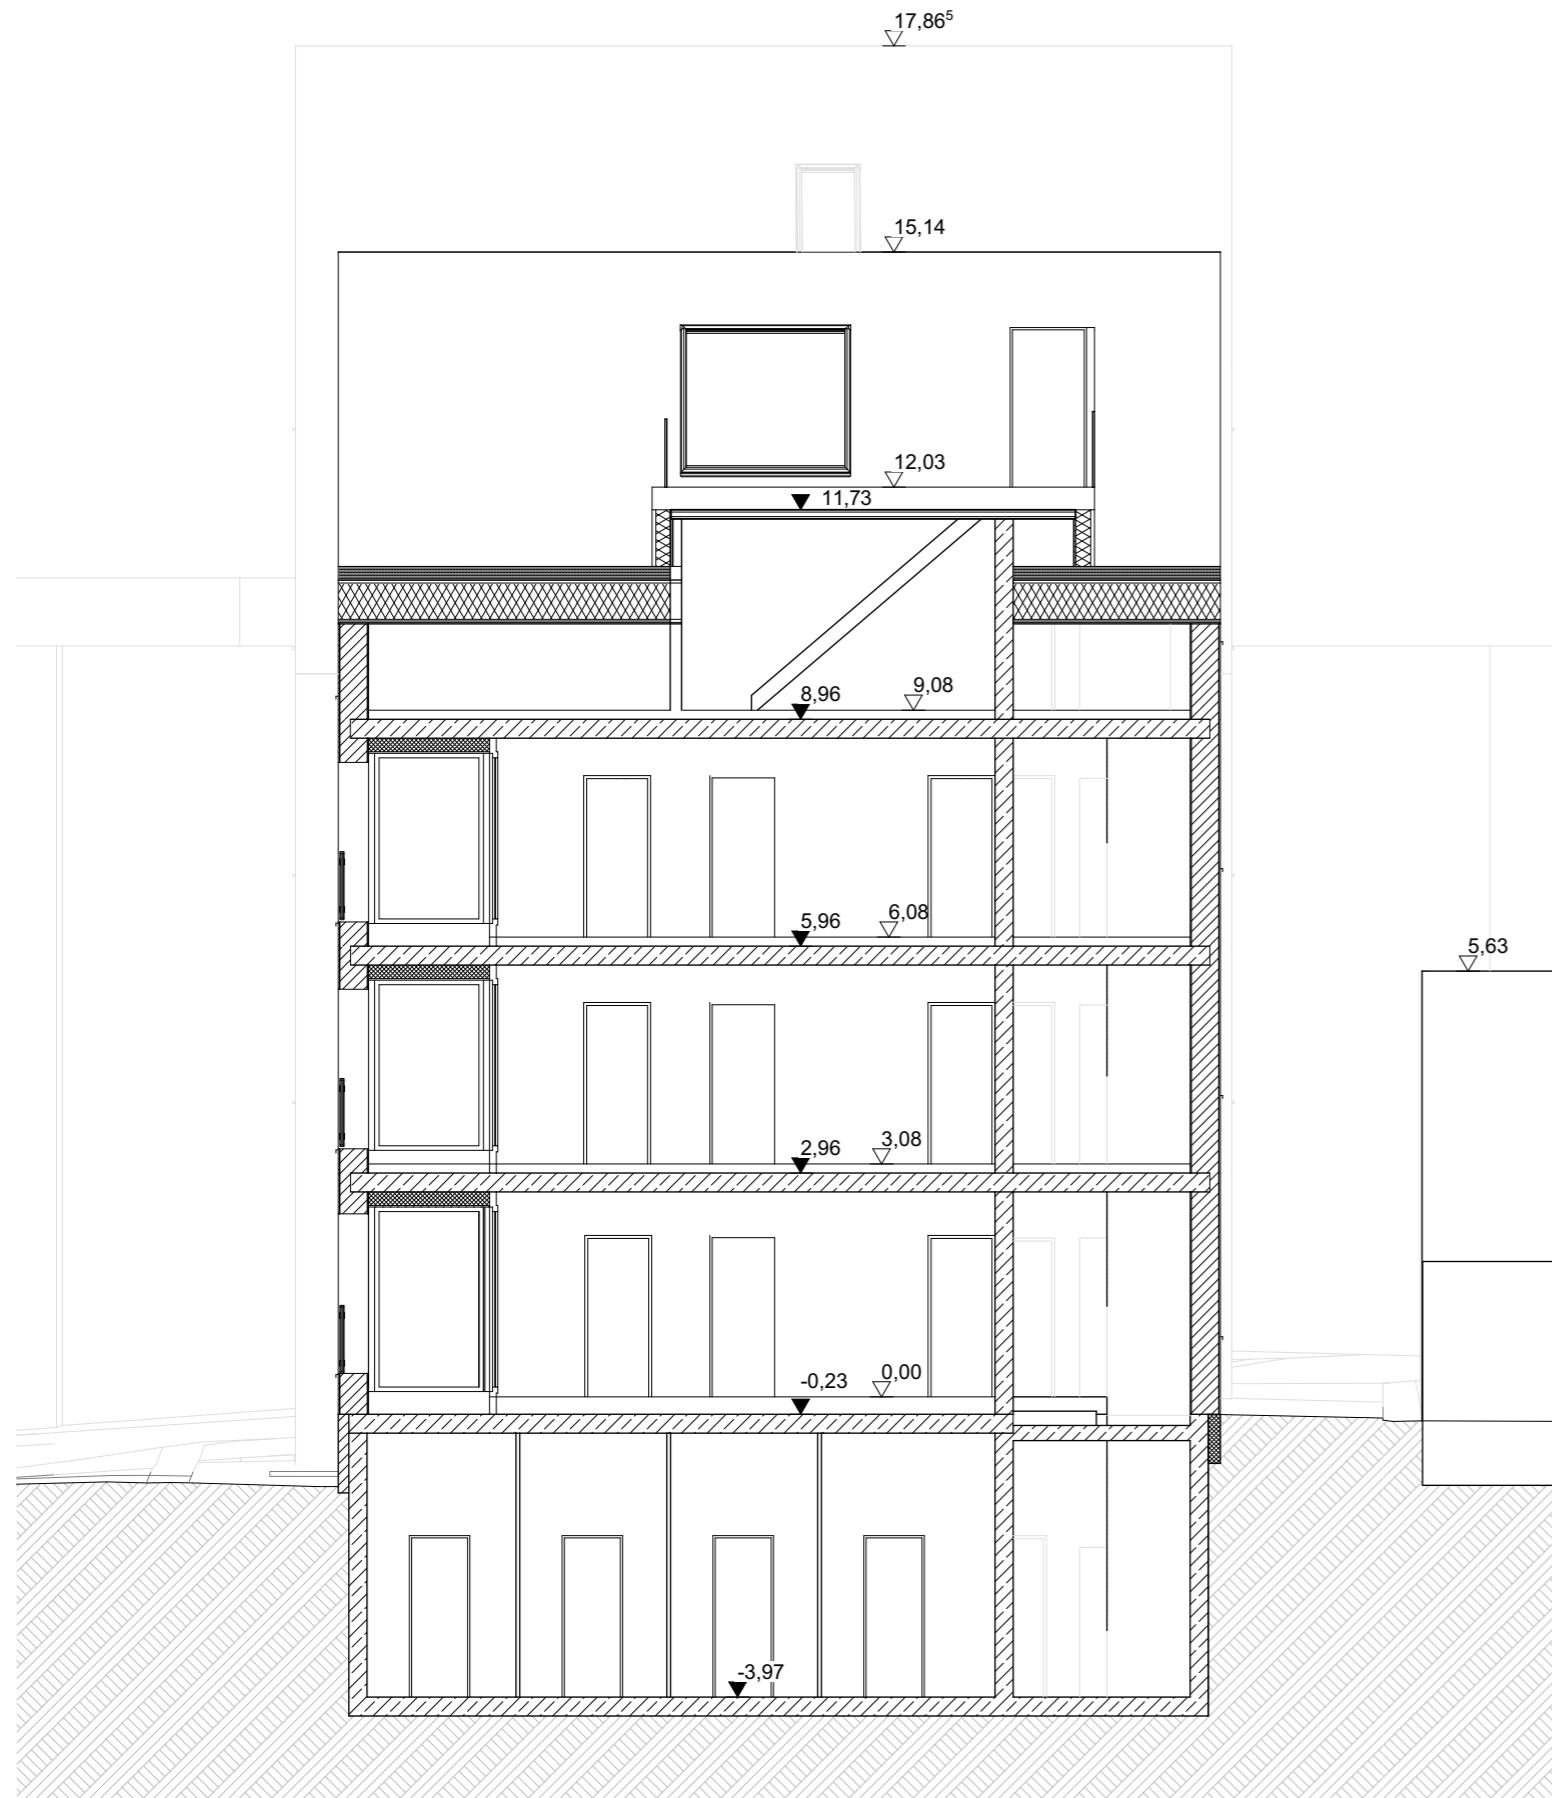


± 0,00 = 473,57 m üNN = OK FFB EG

Bauherr
 Burim Mirakaj
 Haltenstraße 18 c
 CH - 6318 Walchwil

854_Schweinmarkt 6-8

Schweinmarkt 6-8
 89073 Ulm

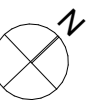


854_2_Schnitte

S_Q3

Datum	Maßstab	Plannummer	gezeichnet
19.10.2022	1:100	854_2_202	vk

hochstrasser.
 gesellschaft für architektur mbh

karpfengasse 5
 89073 ulm
 telefon 07 31.9 35 11-0
 info@hochstrasser.com
 www.hochstrasser.com

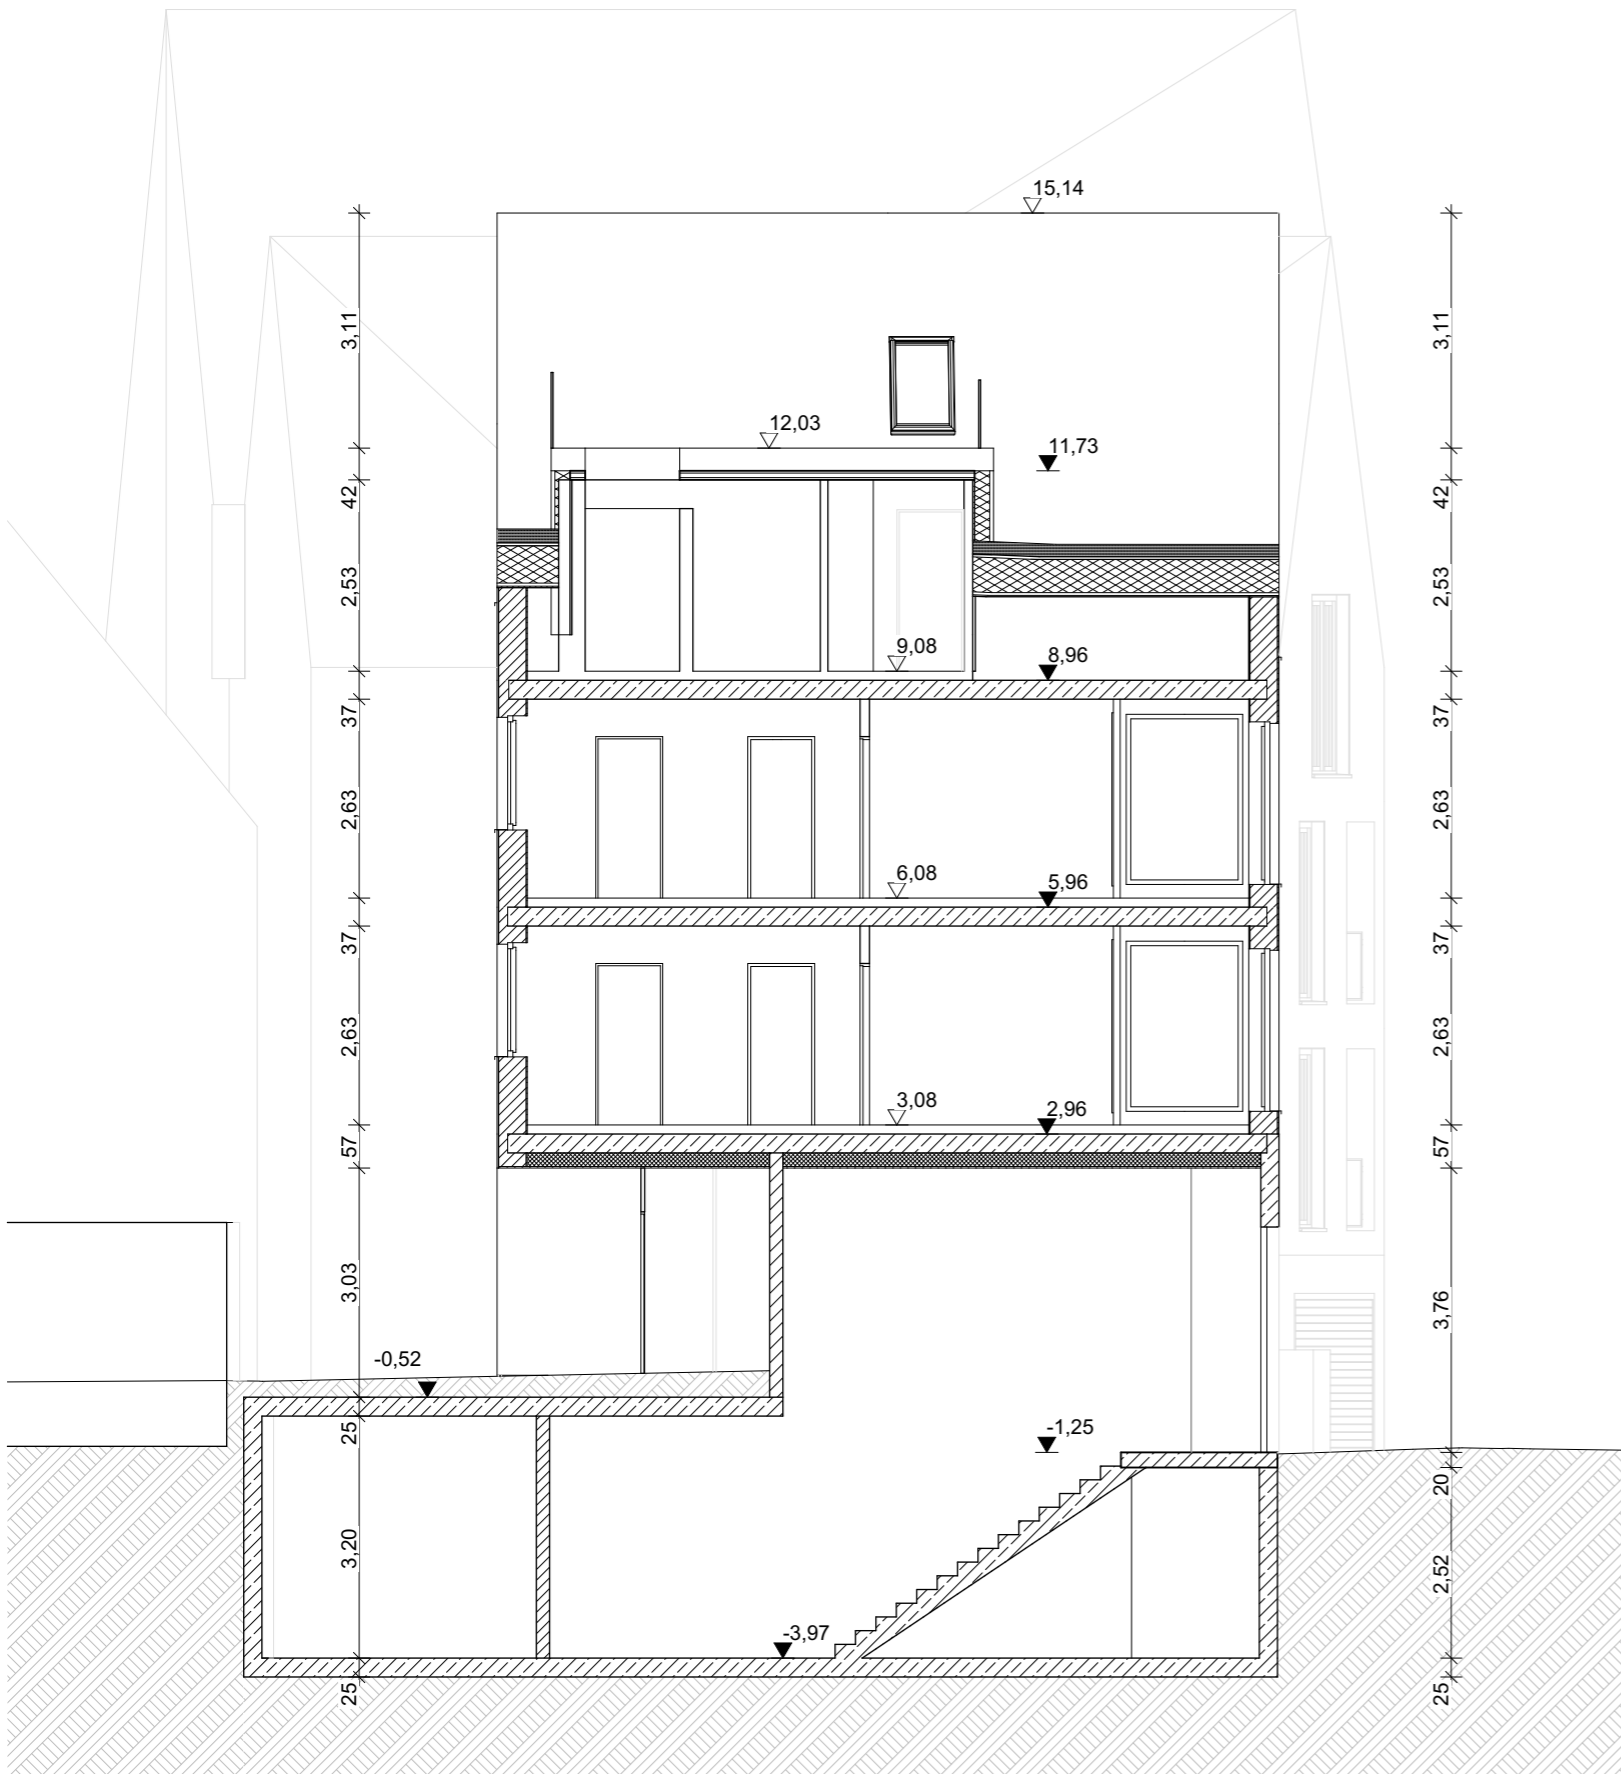


± 0,00 = 473,57 m üNN = OK FFB EG

Bauherr
 Burim Mirakaj
 Haltenstraße 18 c
 CH - 6318 Walchwil

854_Schweinmarkt 6-8

Schweinmarkt 6-8
 89073 Ulm

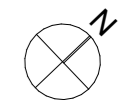

854_2_Schnitte

S_Q4

Datum 19.10.2022	Maßstab 1:100	Plannummer 854_2_203	gezeichnet vk
---------------------	------------------	-------------------------	------------------

hochstrasser.
 gesellschaft für architektur mbh

karpfengasse 5
 89073 ulm
 telefon 07 31.9 35 11-0
 info@hochstrasser.com
 www.hochstrasser.com




± 0,00 = 473,57 m üNN = OK FFB EG

Bauherr
 Burim Mirakaj
 Haltenstraße 18 c
 CH - 6318 Walchwil

854_Schweinmarkt 6-8

Schweinmarkt 6-8
 89073 Ulm

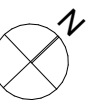


854_2_Ansichten

Ansicht Nord | West

Datum 19.10.2022	Maßstab 1:100	Plannummer 854_2_301	gezeichnet vk
---------------------	------------------	-------------------------	------------------

hochstrasser.
 gesellschaft für architektur mbh

karpfengasse 5
 89073 ulm
 telefon 07 31.9 35 11-0
 info@hochstrasser.com
 www.hochstrasser.com

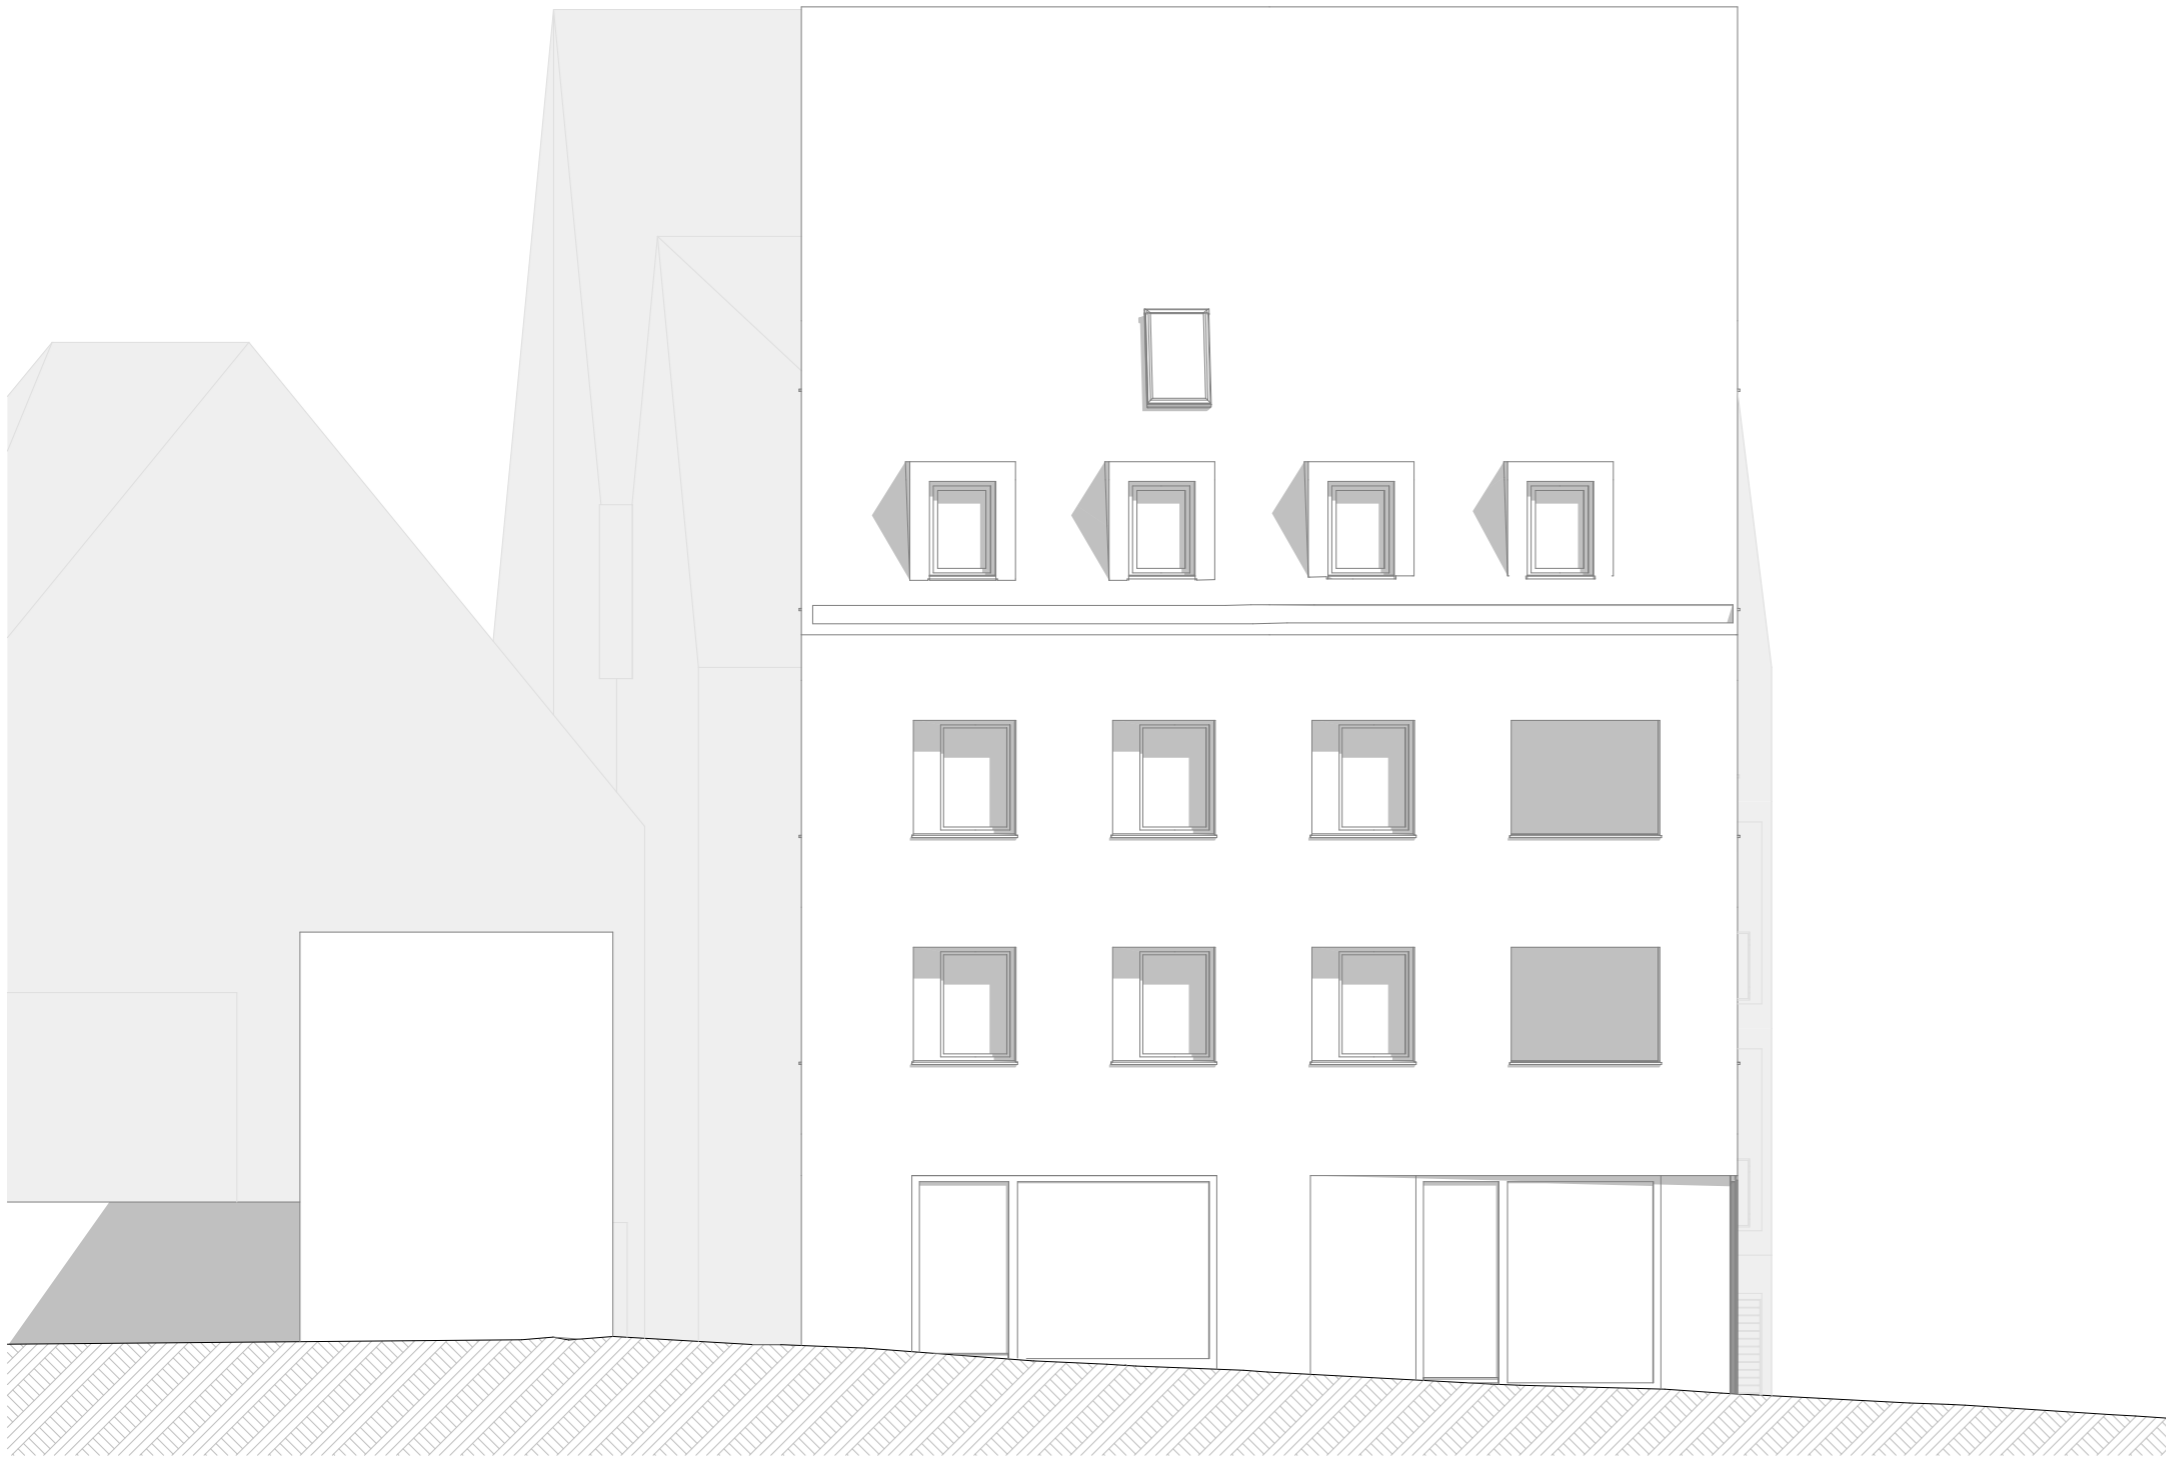


± 0,00 = 473,57 m üNN = OK FFB EG

Bauherr
 Burim Mirakaj
 Haltenstraße 18 c
 CH - 6318 Walchwil

854_Schweinmarkt 6-8

Schweinmarkt 6-8
 89073 Ulm

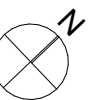

854_2_Ansichten

Ansicht Süd | West

Datum 19.10.2022	Maßstab 1:100	Plannummer 854_2_302	gezeichnet vk
---------------------	------------------	-------------------------	------------------

hochstrasser.
 gesellschaft für architektur mbh


karpfengasse 5
 89073 ulm
 telefon 07 31.9 35 11-0
 info@hochstrasser.com
 www.hochstrasser.com



± 0,00 = 473,57 m üNN = OK FFB EG

Bauherr
 Burim Mirakaj
 Haltenstraße 18 c
 CH - 6318 Walchwil

854_Schweinmarkt 6-8
 Schweinmarkt 6-8
 89073 Ulm

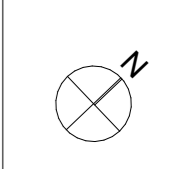

854_2_Ansichten

Ansicht Süd | Ost

Datum 19.10.2022	Maßstab 1:100	Plannummer 854_2_303	gezeichnet vk
---------------------	------------------	-------------------------	------------------

hochstrasser.
 gesellschaft für architektur mbh
 karpfengasse 5
 89073 ulm
 telefon 07 31.9 35 11-0
 info@hochstrasser.com
 www.hochstrasser.com



Perspektive Südost




Perspektive West

± 0,00 = 473,57 m üNN = OK FFB EG

Bauherr
 Burim Mirakaj
 Haltenstraße 18 c
 CH - 6318 Walchwil

854_Schweinmarkt 6-8

Schweinmarkt 6-8
 89073 Ulm

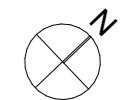

854_2_Perspektiven

Datum 19.10.2022	Maßstab	Plannummer 854_2_301	gezeichnet vk
---------------------	---------	-------------------------	------------------

hochstrasser.
 gesellschaft für architektur mbh

karpfengasse 5
 89073 ulm
 telefon 07 31.9 35 11-0
 info@hochstrasser.com
 www.hochstrasser.com