

**VORENTWURF zu GD 369/21**

Projekt:  
**Nördliches Dichterviertel -  
Teil V Kleiststraße**



Bauherr:  
**MultiSpace 20 GmbH**  
Mörkestraße 19, 89077 Ulm Tel. 0731 / 93590 - 0

Planungsbüro:  
**STEINHOFF / HAEHNEL ARCHITEKTEN GmbH**  
Straßburger Str. 11 10405 Berlin Tel. 030 / 54908131-0 info@sh-arc.de

Planbezeichnung:  
**LAGEPLAN**





# VORENTWURF zu GD 369/21

Projekt:  
**Nördliches Dichterviertel -  
Teil V Kleiststraße**



Bauherr:  
MultiSpace 20 GmbH  
Mörkestraße 19, 89077 Ulm Tel. 0731 / 93590 - 0

Planungsbüro:  
**STEINHOFF / HAEHNEL ARCHITEKTEN GmbH**  
Straßburger Str. 11 10405 Berlin Tel. 030 / 54908131-0 info@sh-arc.de

Planbezeichnung:  
**ERDGESCHOSS**



TG/UG

TG/UG

A

D

C

B

Lagg

### VORENTWURF zu GD 369/21

Projekt:  
Nördliches Dichterviertel -  
Teil V Kleiststraße



Bauherr:  
MultiSpace 20 GmbH  
Mörkestraße 19, 89077 Ulm Tel. 0731 / 93590 - 0

Planungsbüro:  
STEINHOFF / HAEHNEL ARCHITEKTEN GmbH  
Straßburger Str. 11 10405 Berlin Tel. 030 / 54908131-0 info@sh-arc.de

Planbezeichnung:  
**1. OBERGESCHOSS**



TG/UG

TG/UG

A

D

C

B

Lagg

### VORENTWURF zu GD 369/21

Projekt:  
**Nördliches Dichterviertel -  
Teil V Kleiststraße**



Bauherr:  
MultiSpace 20 GmbH  
Mörkestraße 19, 89077 Ulm Tel. 0731 / 93590 - 0

Planungsbüro:  
**STEINHOFF / HAEHNEL ARCHITEKTEN GmbH**  
Straßburger Str. 11 10405 Berlin Tel. 030 / 54908131-0 info@sh-arc.de

Planbezeichnung:  
**2. OBERGESCHOSS**



TG/UG

TG/UG

A

D

C

B

Lagg

### VORENTWURF zu GD 369/21

Projekt:  
**Nördliches Dichterviertel -  
Teil V Kleiststraße**



Bauherr:  
MultiSpace 20 GmbH  
Mörkestraße 19, 89077 Ulm Tel. 0731 / 93590 - 0

Planungsbüro:  
**STEINHOFF / HAEHNEL ARCHITEKTEN GmbH**  
Straßburger Str. 11 10405 Berlin Tel. 030 / 54908131-0 info@sh-arc.de

Planbezeichnung:  
**3. OBERGESCHOSS**



TG/UG

TG/UG

A

D

C

B

Lagg

### VORENTWURF zu GD 369/21

Projekt:  
Nördliches Dichterviertel -  
Teil V Kleiststraße



Bauherr:  
MultiSpace 20 GmbH  
Mörkestraße 19, 89077 Ulm Tel. 0731 / 93590 - 0

Planungsbüro:  
STEINHOFF / HAEHNEL ARCHITEKTEN GmbH  
Straßburger Str. 11 10405 Berlin Tel. 030 / 54908131-0 info@sh-arc.de

Planbezeichnung:  
**4. OBERGESCHOSS**



610

610/1

TG/UG

TG/UG

A

D

C

A

B

Lagg

600

## VORENTWURF zu GD 369/21

Projekt:  
**Nördliches Dichterviertel -  
Teil V Kleiststraße**



Bauherr:  
MultiSpace 20 GmbH  
Mörkestraße 19, 89077 Ulm Tel. 0731 / 93590 - 0

Planungsbüro:  
**STEINHOFF / HAEHNEL ARCHITEKTEN GmbH**  
Straßburger Str. 11 10405 Berlin Tel. 030 / 54908131-0 info@sh-arc.de

Planbezeichnung:  
**5. OBERGESCHOSS**

Plannummer: 0456_BA4_03_17_OG5	Datum: 01.10.21	Format: A2	Maßstab: 1:200
-----------------------------------	--------------------	---------------	-------------------



TG/UG

TG/UG

Haus A  
VI + I  
OK Attika VI = ca. 498,18m ü. NN  
OK Attika VII = ca. 501,01m ü. NN

Haus B  
VI + I  
OK Attika VI = ca. 498,88m ü. NN  
OK Attika VII = ca. 501,18m ü. NN

Haus D  
V + I  
OK Attika V = ca. 495,22m ü. NN  
OK Attika VI = ca. 498,06m ü. NN

Haus C  
V + I  
OK Attika V = ca. 495,59m ü. NN  
OK Attika VI = ca. 498,41m ü. NN

Lagg

### VORENTWURF zu GD 369/21

Projekt:  
**Nördliches Dichterviertel -  
Teil V Kleiststraße**



Bauherr:  
MultiSpace 20 GmbH  
Mörkestraße 19, 89077 Ulm Tel. 0731 / 93590 - 0

Planungsbüro:  
**STEINHOFF / HAEHNEL ARCHITEKTEN GmbH**  
Straßburger Str. 11 10405 Berlin Tel. 030 / 54908131-0 info@sh-arc.de

Planbezeichnung:  
**6. OBERGESCHOSS**





Projekt:  
**Nördliches Dichterviertel -  
 Teil V Kleiststraße**

Bauherr:  
 MultiSpace 20 GmbH  
 Mrikestraße 19, 89077 Ulm Tel. 0731 / 93590 - 0

Planungsbüro:  
**STEINHOFF / HAEHNEL ARCHITEKTEN GmbH**  
 Straßburger Str. 11 10405 Berlin Tel. 030 / 54908131-0 info@sh-arc.de

Planbezeichnung:  
**1. UNTERGESCHOSS**





### VORENTWURF zu GD 369/21

Projekt:  
**Nördliches Dichterviertel -  
 Teil V Kleiststraße**

Bauherr:  
 MultiSpace 20 GmbH  
 Mörkestraße 19, 89077 Ulm Tel. 0731 / 93590 - 0

Planungsbüro:  
**STEINHOFF / HAEHNEL ARCHITEKTEN GmbH**  
 Straßburger Str. 11 10405 Berlin Tel. 030 / 54908131-0 info@sh-arc.de

Planbezeichnung:  
**2. UNTERGESCHOSS**





## VORENTWURF zu GD 369/21

Projekt:  
Nördliches Dichterviertel -  
Teil V Kleiststraße

Bauherr:  
MultiSpace 20 GmbH  
Mönkestraße 19, 89077 Ulm Tel. 0731 / 93590 - 0

Planungsbüro:  
STEINHOFF / HAEHNEL ARCHITEKTEN GmbH  
Straßburger Str. 11 10405 Berlin Tel. 030 / 54908131-0 info@sh-arc.de

Planbezeichnung:  
**ANSICHT WEST**

Plannummer: 0456_BA4_03_32_AN_West	Datum: 01.10.21	Format: A2	Maßstab: 1:200
---------------------------------------	--------------------	---------------	-------------------





## VORENTWURF zu GD 369/21

Projekt:  
Nördliches Dichterviertel -  
Teil V Kleiststraße

Bauherr:  
MultiSpace 20 GmbH  
Mörkestraße 19, 89077 Ulm Tel. 0731 / 93590 - 0

Planungsbüro:  
STEINHOFF / HAEHNEL ARCHITEKTEN GmbH  
Straßburger Str. 11 10405 Berlin Tel. 030 / 54908131-0 info@sh-arc.de

Planbezeichnung:  
**ANSICHT SÜD**

Plannummer: 0456_BA4_03_31_AN_Süd	Datum: 01.10.21	Format: A2	Maßstab: 1:200
--------------------------------------	--------------------	---------------	-------------------





## VORENTWURF zu GD 369/21

Projekt:  
Nördliches Dichterviertel -  
Teil V Kleiststraße

Bauherr:  
MultiSpace 20 GmbH  
Mörkestraße 19, 89077 Ulm Tel. 0731 / 93590 - 0

Planungsbüro:  
STEINHOFF / HAEHNEL ARCHITEKTEN GmbH  
Straßburger Str. 11 10405 Berlin Tel. 030 / 54908131-0 info@sh-arc.de

Planbezeichnung:  
**ANSICHT OST**

Plannummer: 0456_BA4_03_30_AN_Ost	Datum: 01.10.21	Format: A2	Maßstab: 1:200
--------------------------------------	--------------------	---------------	-------------------





## VORENTWURF zu GD 369/21

Projekt:  
Nördliches Dichterviertel -  
Teil V Kleiststraße


Bauherr:  
MultiSpace 20 GmbH  
Mörkestraße 19, 89077 Ulm | Tel. 0731 / 93590 - 0

Planungsbüro:  
STEINHOFF / HAEHNEL ARCHITEKTEN GmbH  
Straßburger Str. 11 | 10405 Berlin | Tel. 030 / 54908131-0 | info@sh-arc.de

Planbezeichnung:  
ANSICHT NORD HOF SCHNITT A-A

Plannummer: 0456\_BA4\_03\_33\_AN\_Nord Hof\_SN A-A | Datum: 01.10.21 | Format: A2 | Maßstab: 1:200



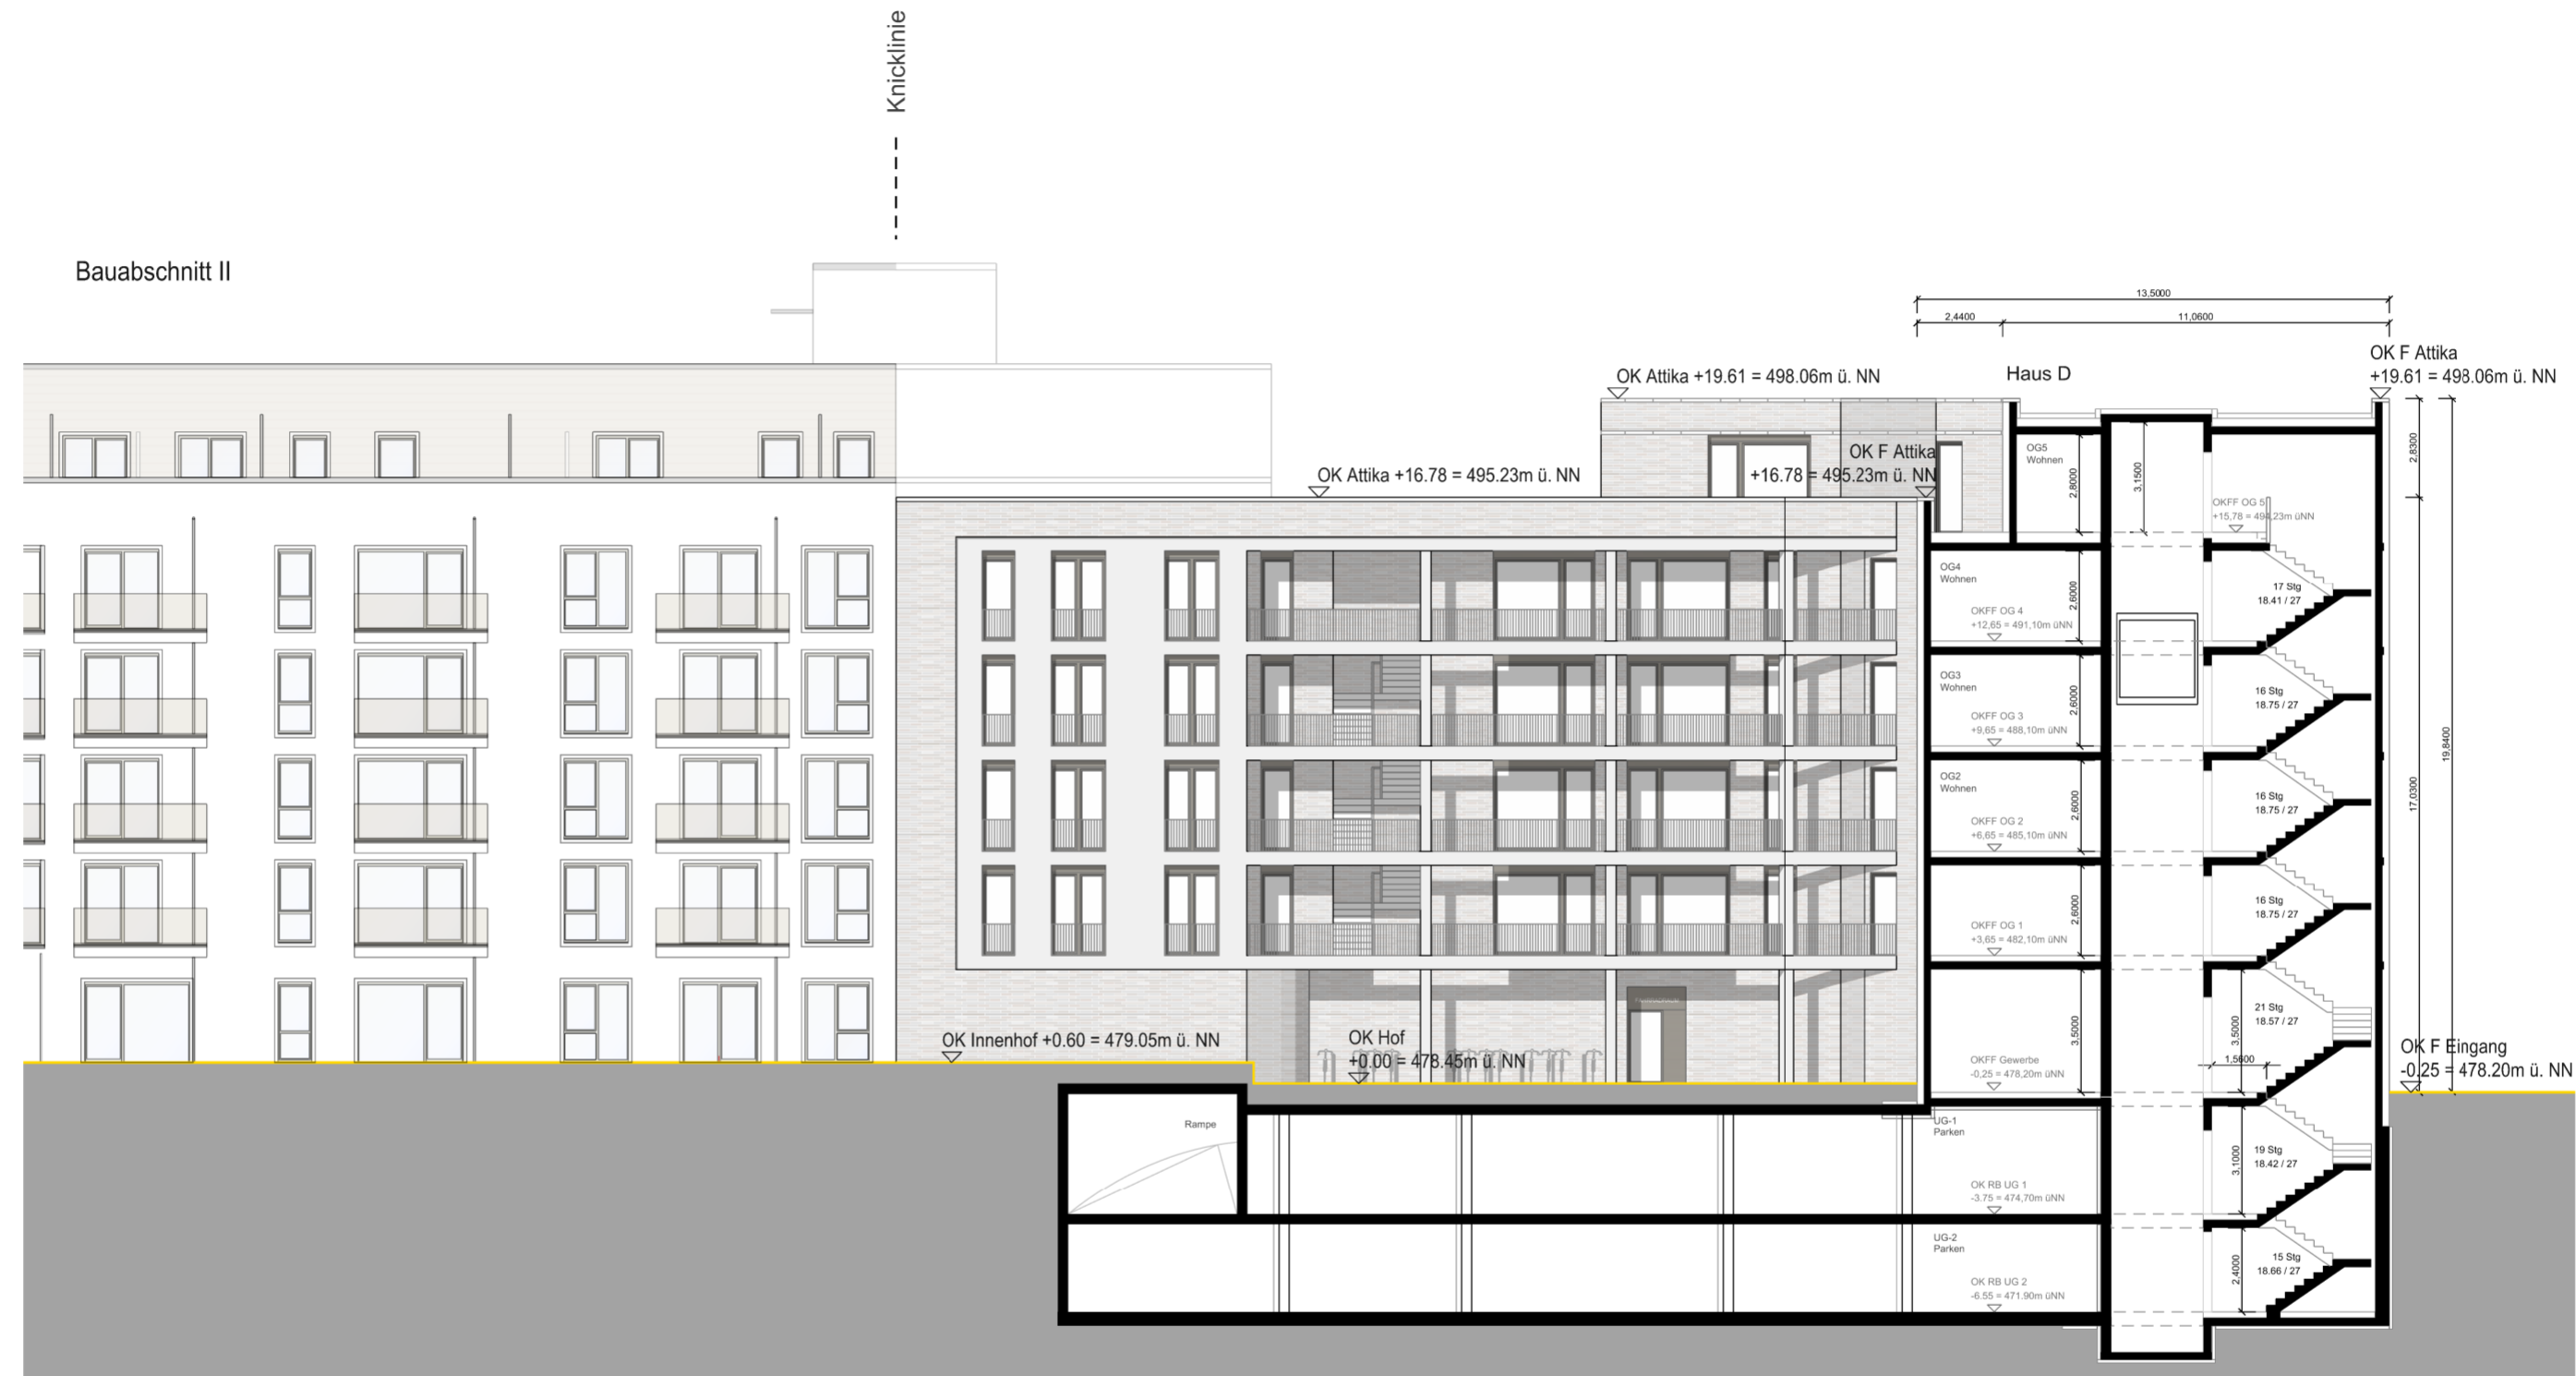


Projekt:  
Nördliches Dichterviertel -  
Teil V Kleiststraße

Bauherr:  
MultiSpace 20 GmbH  
Mönkestraße 19, 89077 Ulm Tel. 0731 / 93590 - 0

Planungsbüro:  
STEINHOFF / HAEHNEL ARCHITEKTEN GmbH  
Straßburger Str. 11 10405 Berlin Tel. 030 / 54908131-0 info@sh-arc.de

Planbezeichnung:  
ANSICHT SÜD HOF SCHNITT B-B

Plannummer: 0456_BA4_03_34_AN_Süd Hof_SN B-B	Datum: 01.10.21	Format: A2	Maßstab: 1:200
---	--------------------	---------------	-------------------

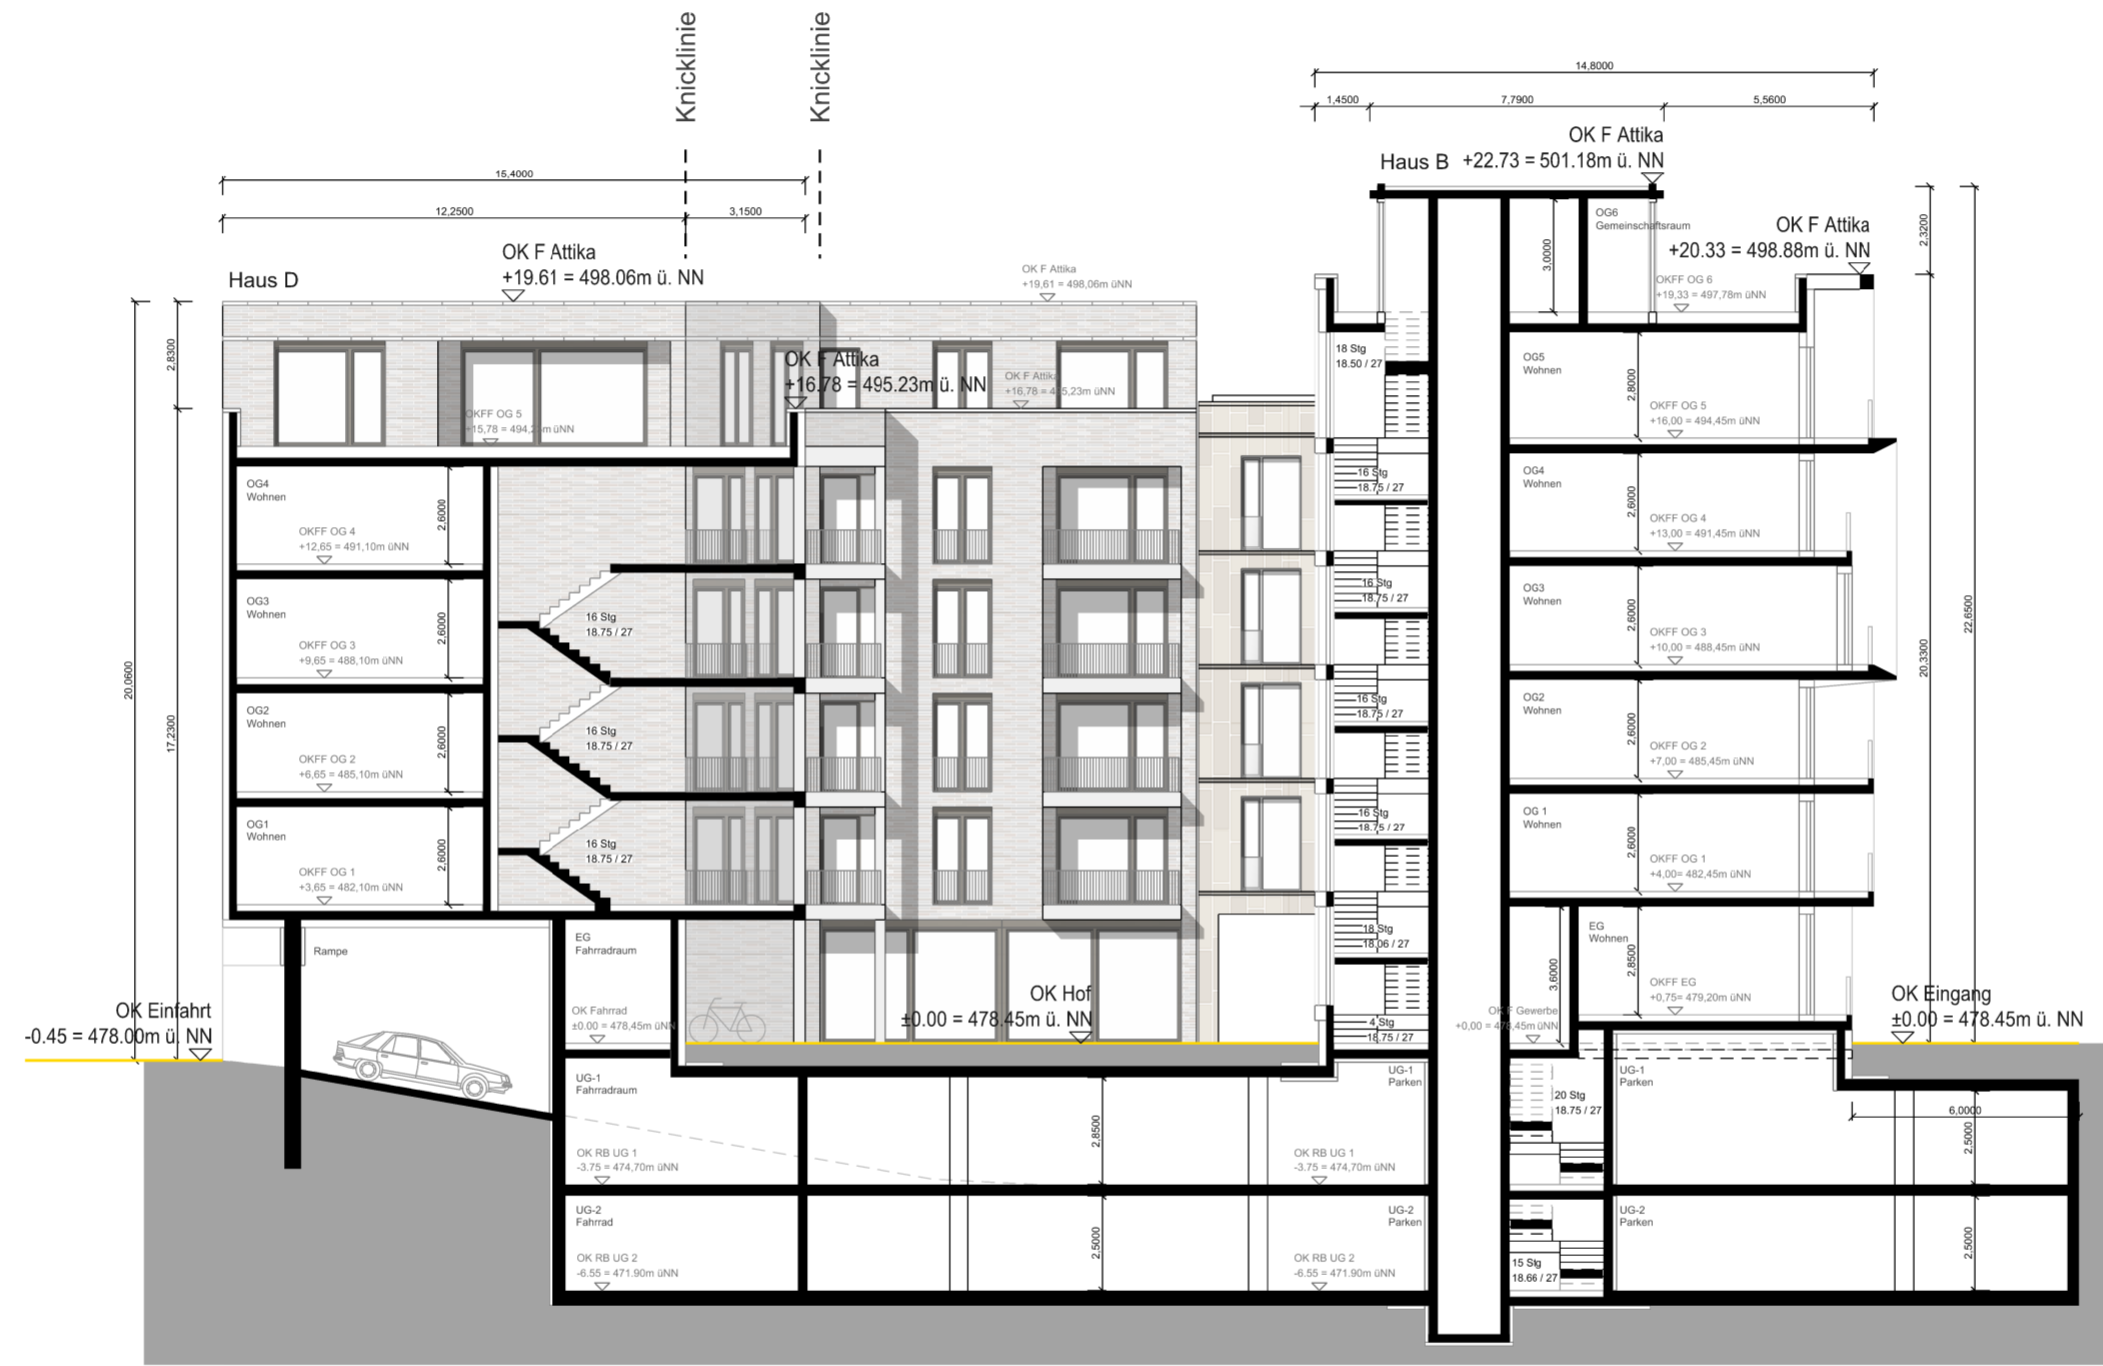

## VORENTWURF zu GD 369/21

Projekt:  
Nördliches Dichterviertel -  
Teil V Kleiststraße

Bauherr:  
MultiSpace 20 GmbH  
Mörkestraße 19, 89077 Ulm | Tel. 0731 / 93590 - 0

Planungsbüro:  
STEINHOFF / HAEHNEL ARCHITEKTEN GmbH  
Straßburger Str. 11 | 10405 Berlin | Tel. 030 / 54908131-0 | info@sh-arc.de

Planbezeichnung:  
ANSICHT WEST HOF SCHNITT C-C

Plannummer: 0456_BA4_03_35_AN_West_Hof_SN_C-C	Datum: 01.10.21	Format: A2	Maßstab: 1:200
--	--------------------	---------------	-------------------





## VORENTWURF zu GD 369/21

Projekt:  
Nördliches Dichterviertel -  
Teil V Kleiststraße

Bauherr:  
MultiSpace 20 GmbH  
Mörkestraße 19, 89077 Ulm Tel. 0731 / 93590 - 0

Planungsbüro:  
STEINHOFF / HAEHNEL ARCHITEKTEN GmbH  
Straßburger Str. 11 10405 Berlin Tel. 030 / 54908131-0 info@sh-arc.de

Planbezeichnung:  
ANSICHT OST HOF SCHNITT D-D

Plannummer: 0456_BA4_03_36_AN_Ost_Hof_SN D-D	Datum: 01.10.21	Format: A2	Maßstab: 1:200
---	--------------------	---------------	-------------------