



Schnitt A-A 1:500



Schnitt B-B 1:500



Entwurfsplan 1:500



Perspektive Wohnquartier


Planbereich	Plan Nr.
149.1	33

**Stadt Ulm Stadtteil Westen
Bebauungsplan
„Wohnquartier Egginger Weg“**


Schnitt A-A 1:500
Schnitt B-B 1:500
Entwurfsplan 1:500
Perspektive Wohnquartier

Bearbeitung:
UmbauStadt GbR
Eislebener Str. 6
10789 Berlin


Ulm, den 03.02.2015

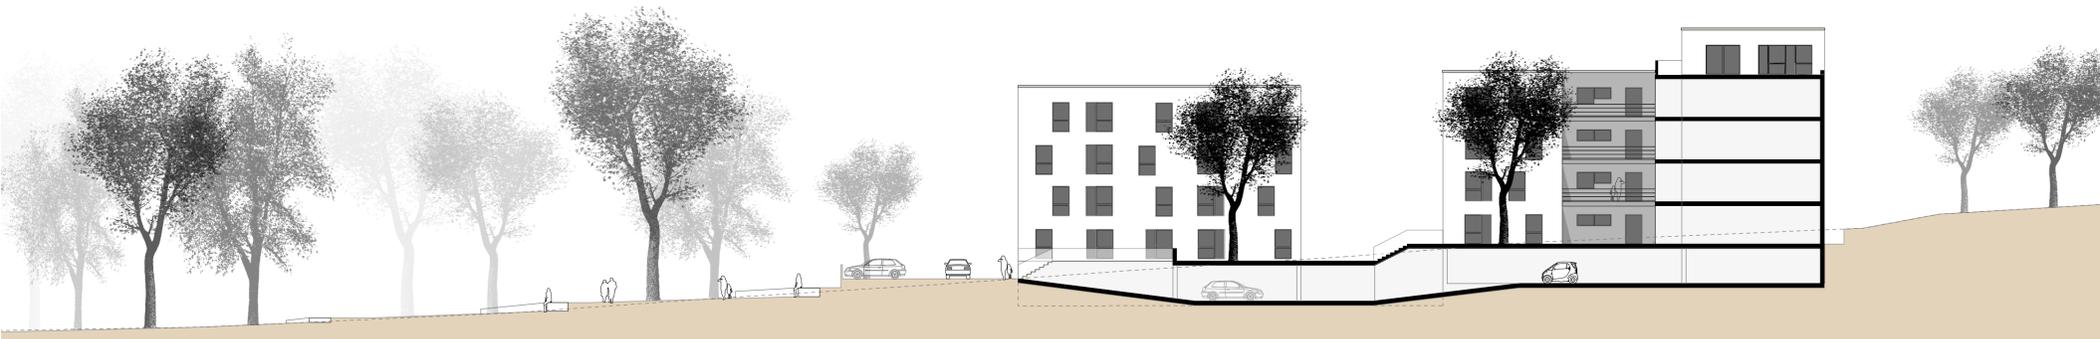

Schnitt C-C 1:250

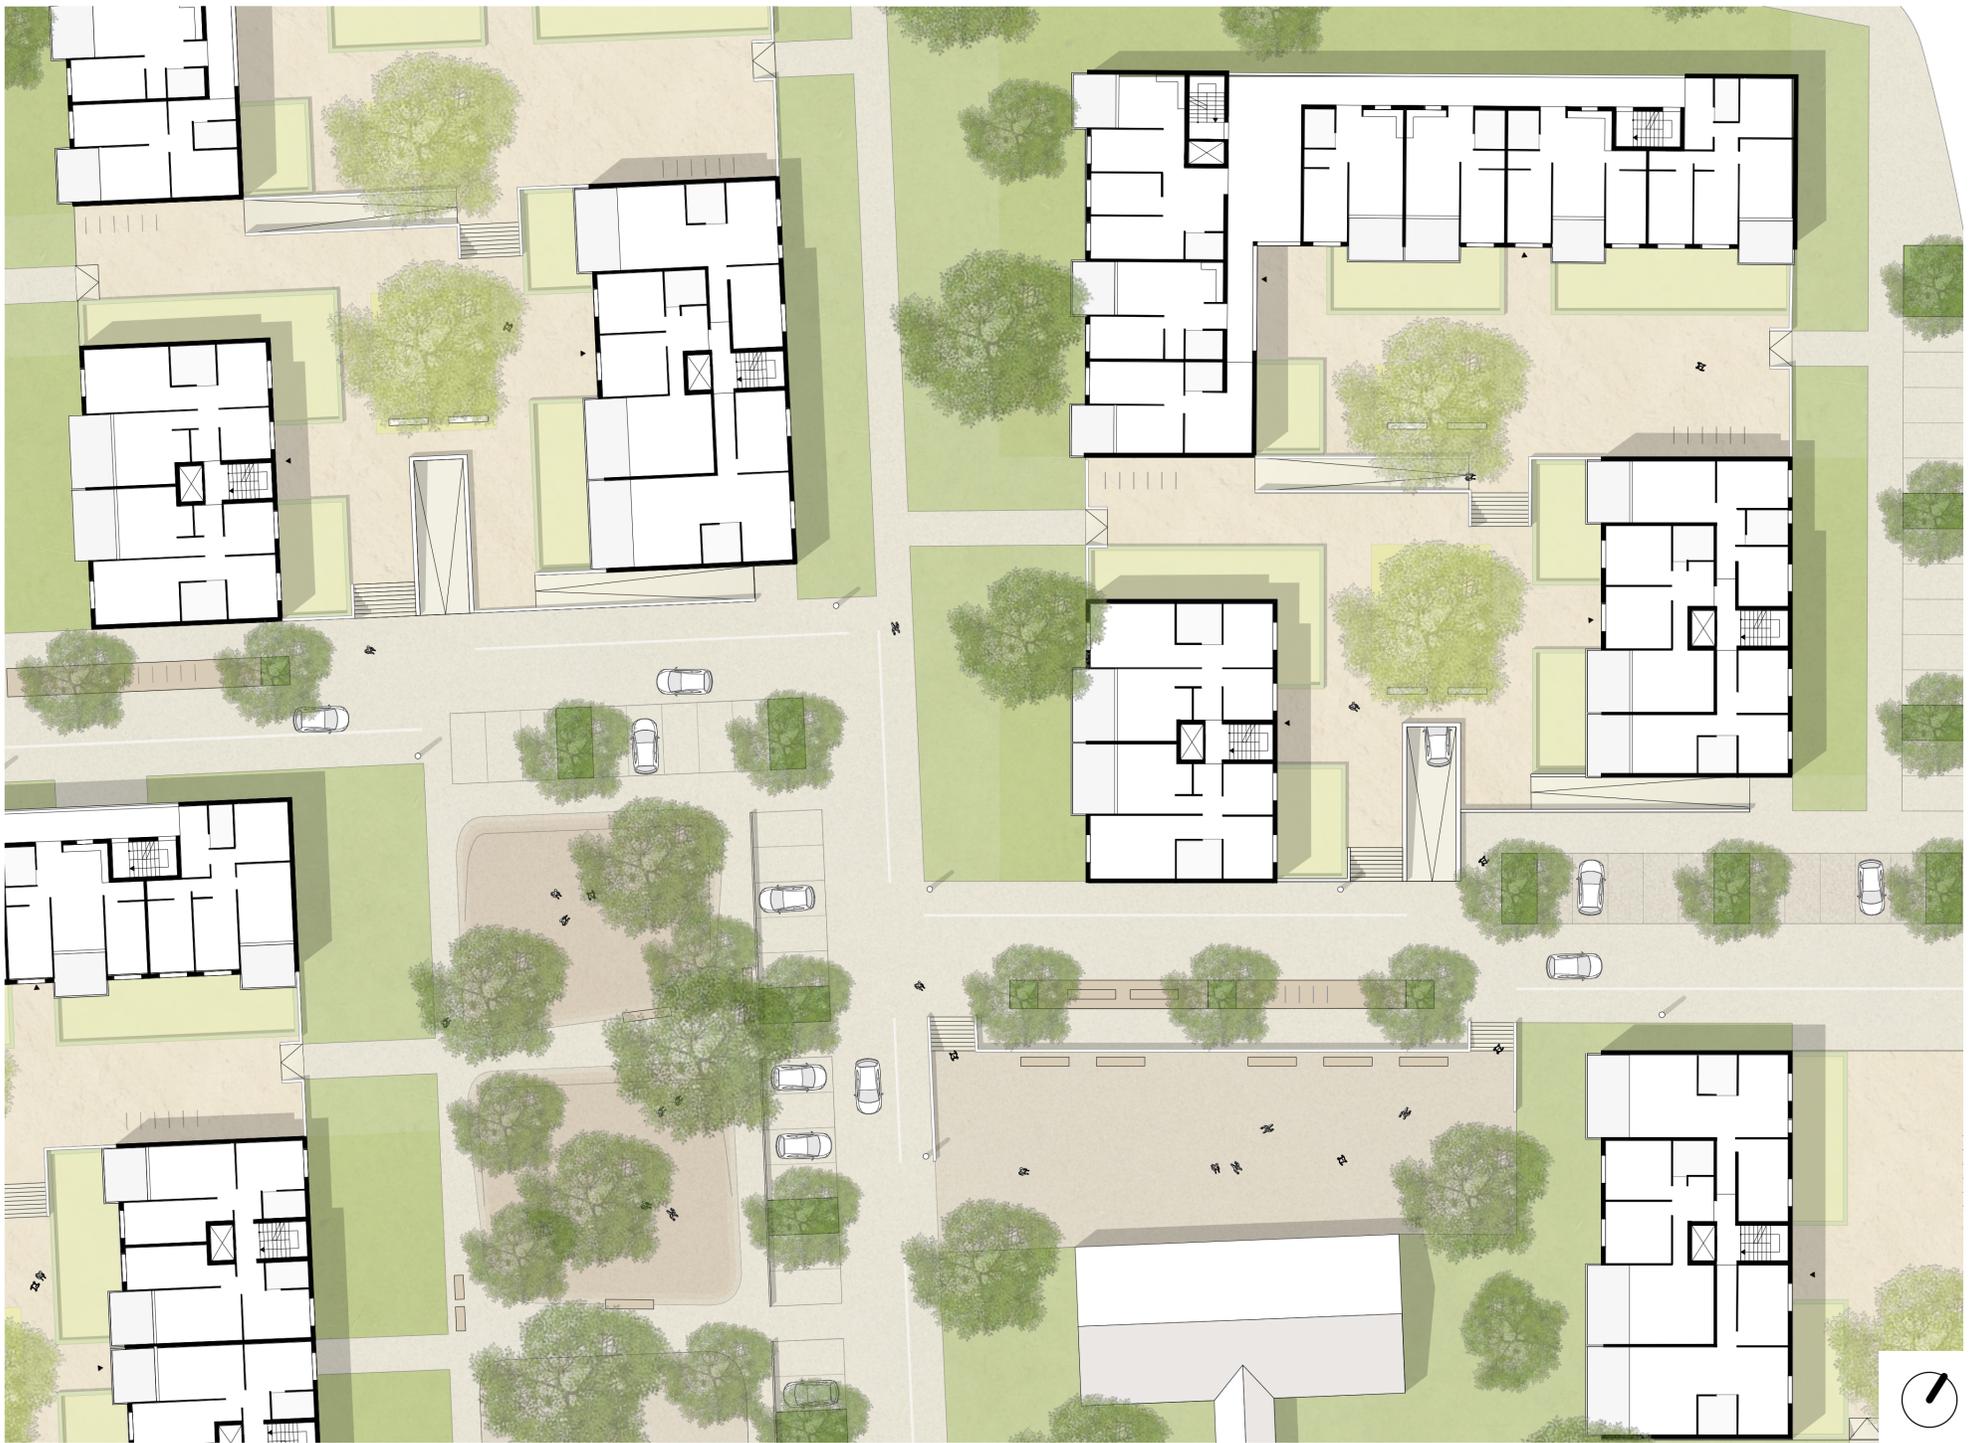

Detailplan 1:250

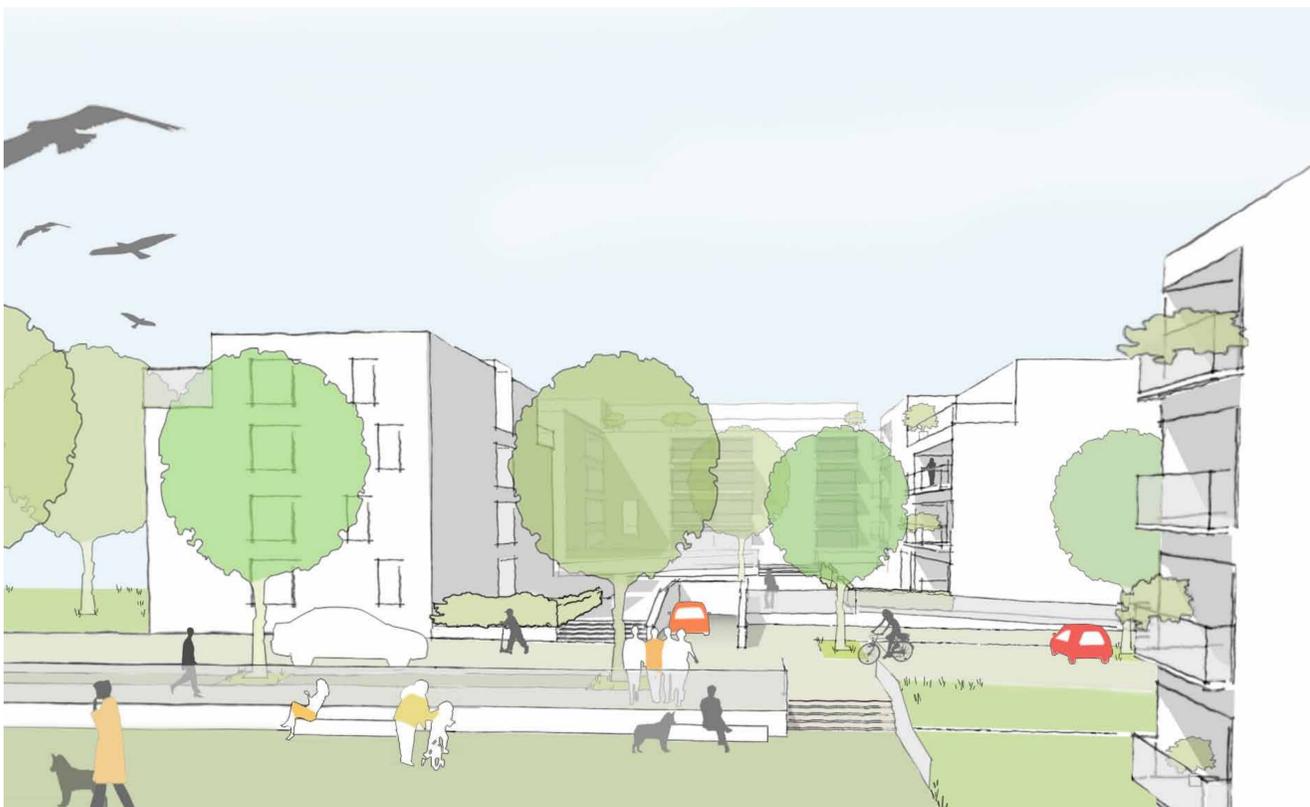

Perspektive Innenhof und Quartiersplatz

Planbereich	Plan Nr.
149.1	33

**Stadt Ulm Stadtteil Westen
Bebauungsplan
„Wohnquartier Egginger Weg“**

Schnitt C-C 1:250
Detailplan 1:250
Perspektive Innenhof und Quartiersplatz

Bearbeitung:
UmbauStadt GbR
Eislebener Str. 6
10789 Berlin

Ulm, den 03.02.2015