




Magirusstraße - Söflinger Straße - Teil 2


Vorhaben und Erschließungspläne

Lageplan M 1:1000

Stand 14.02.2020




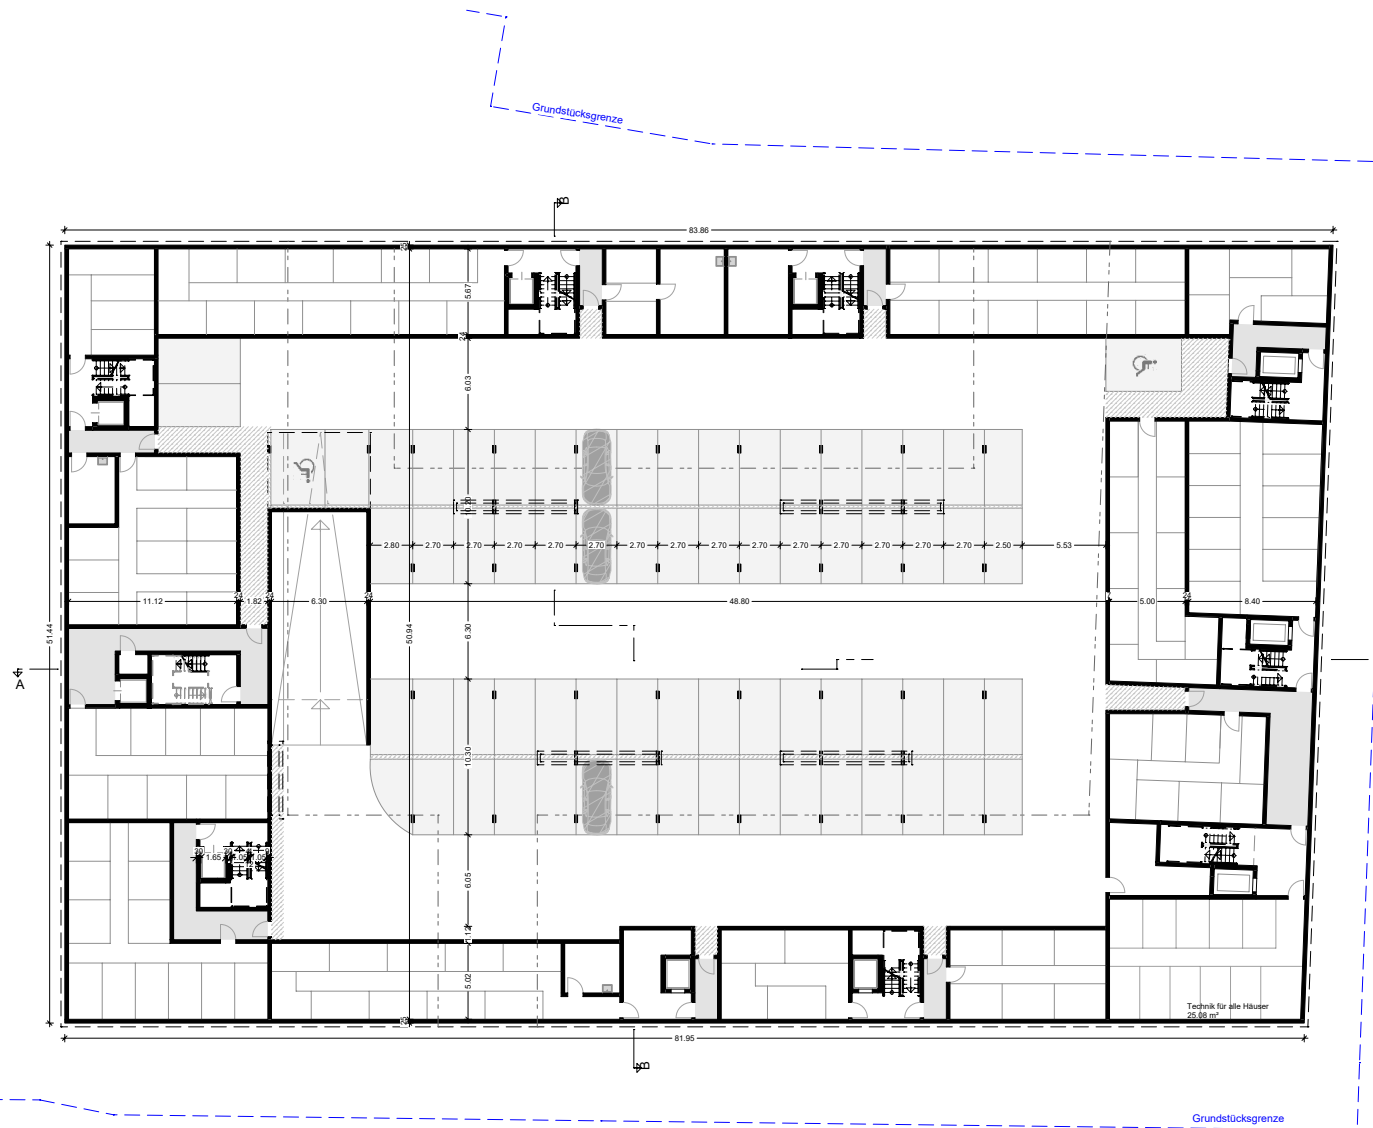



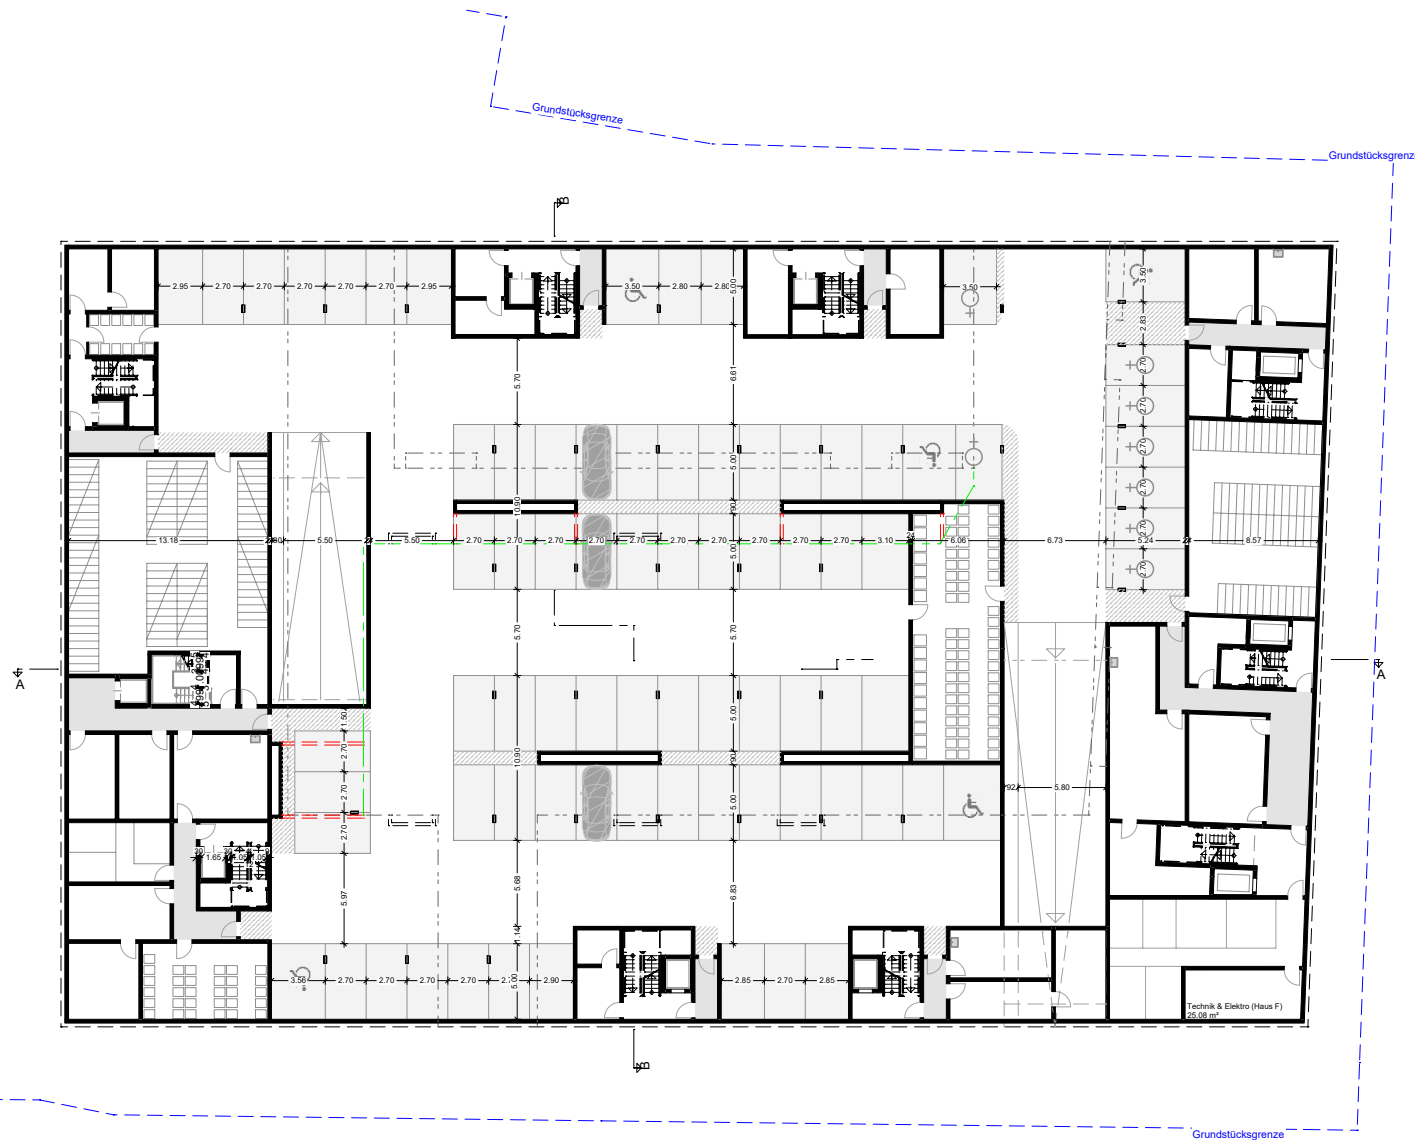







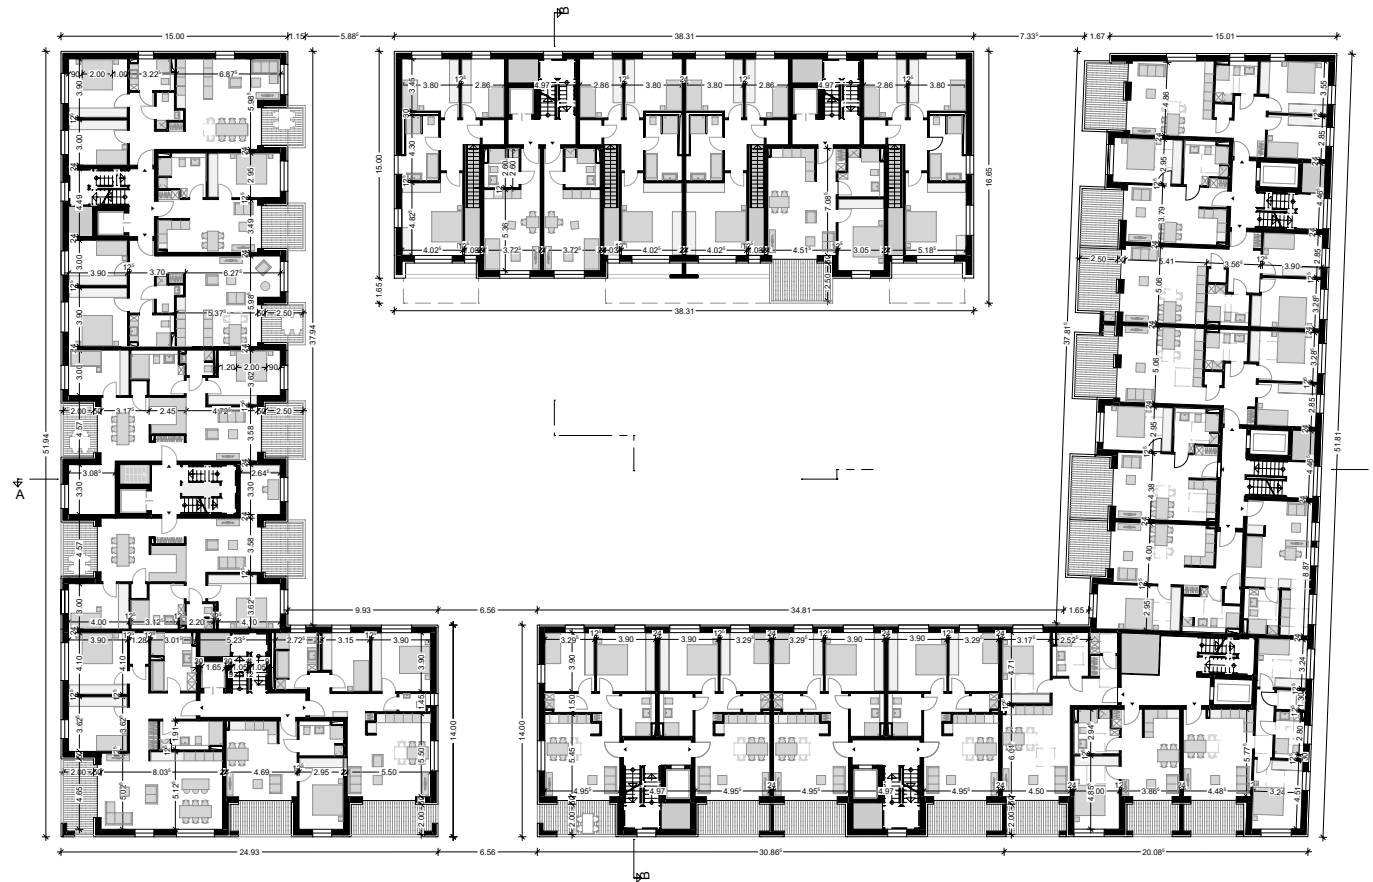


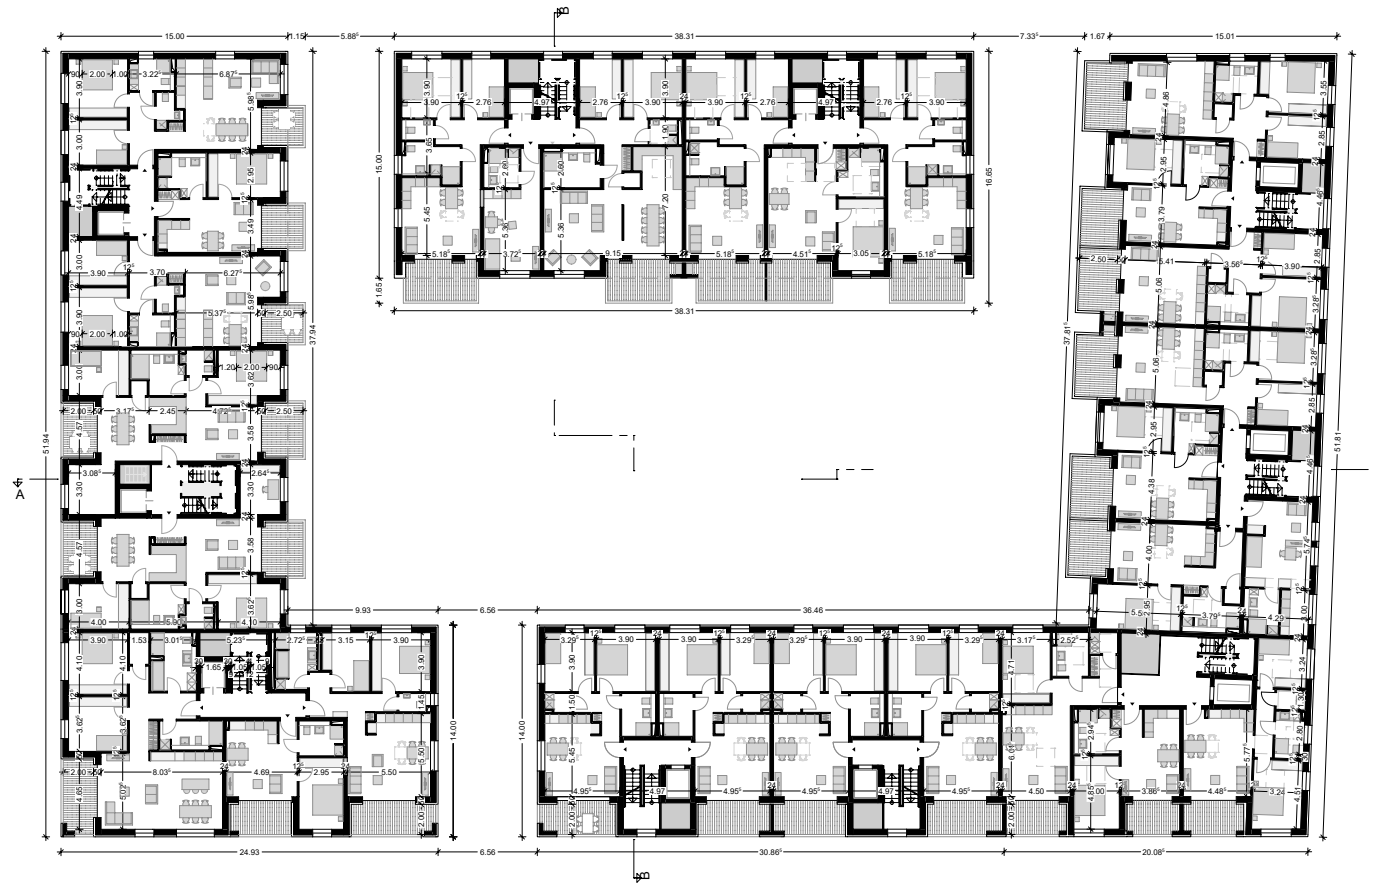

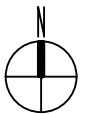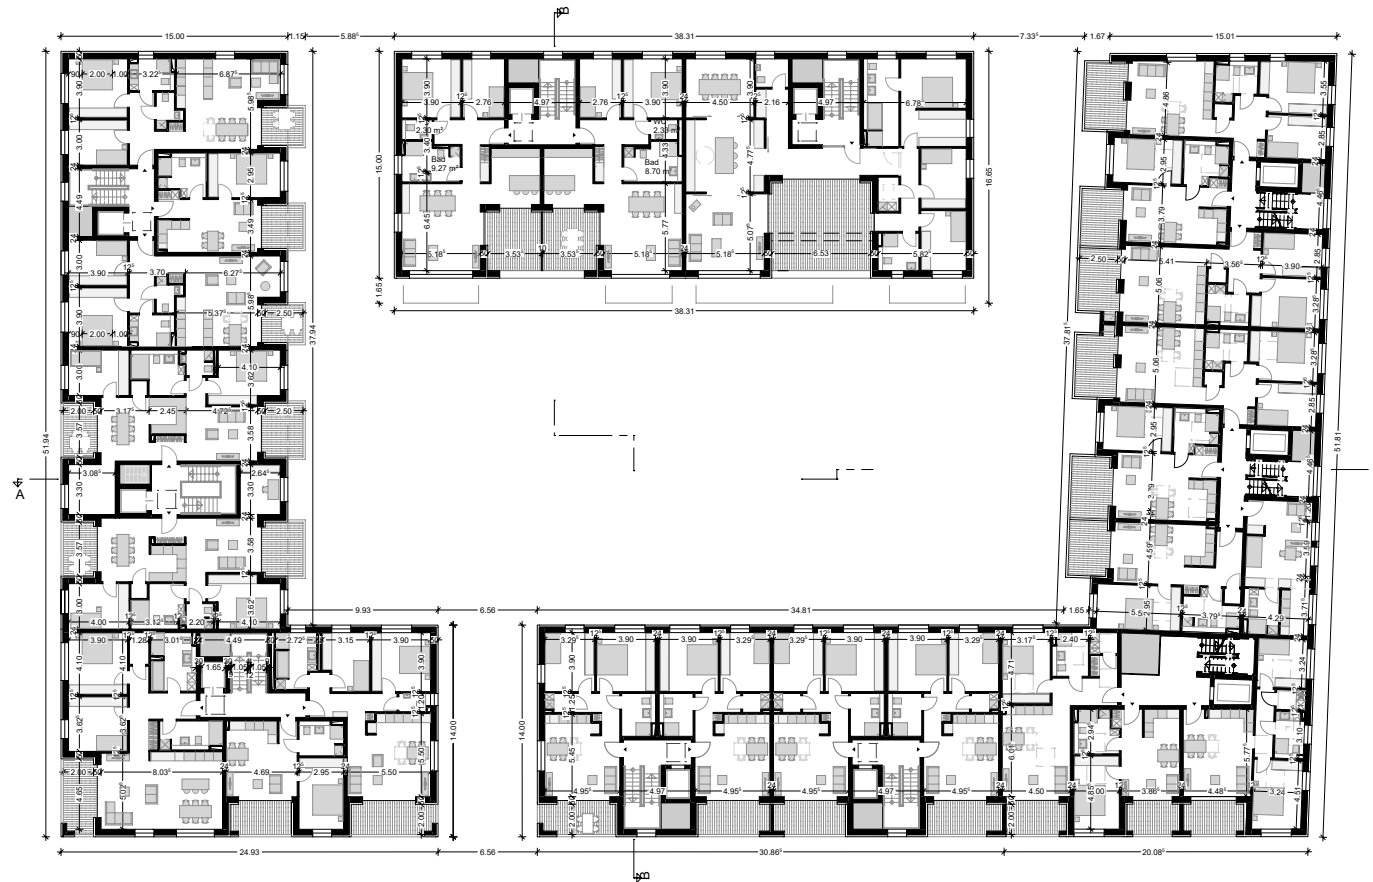




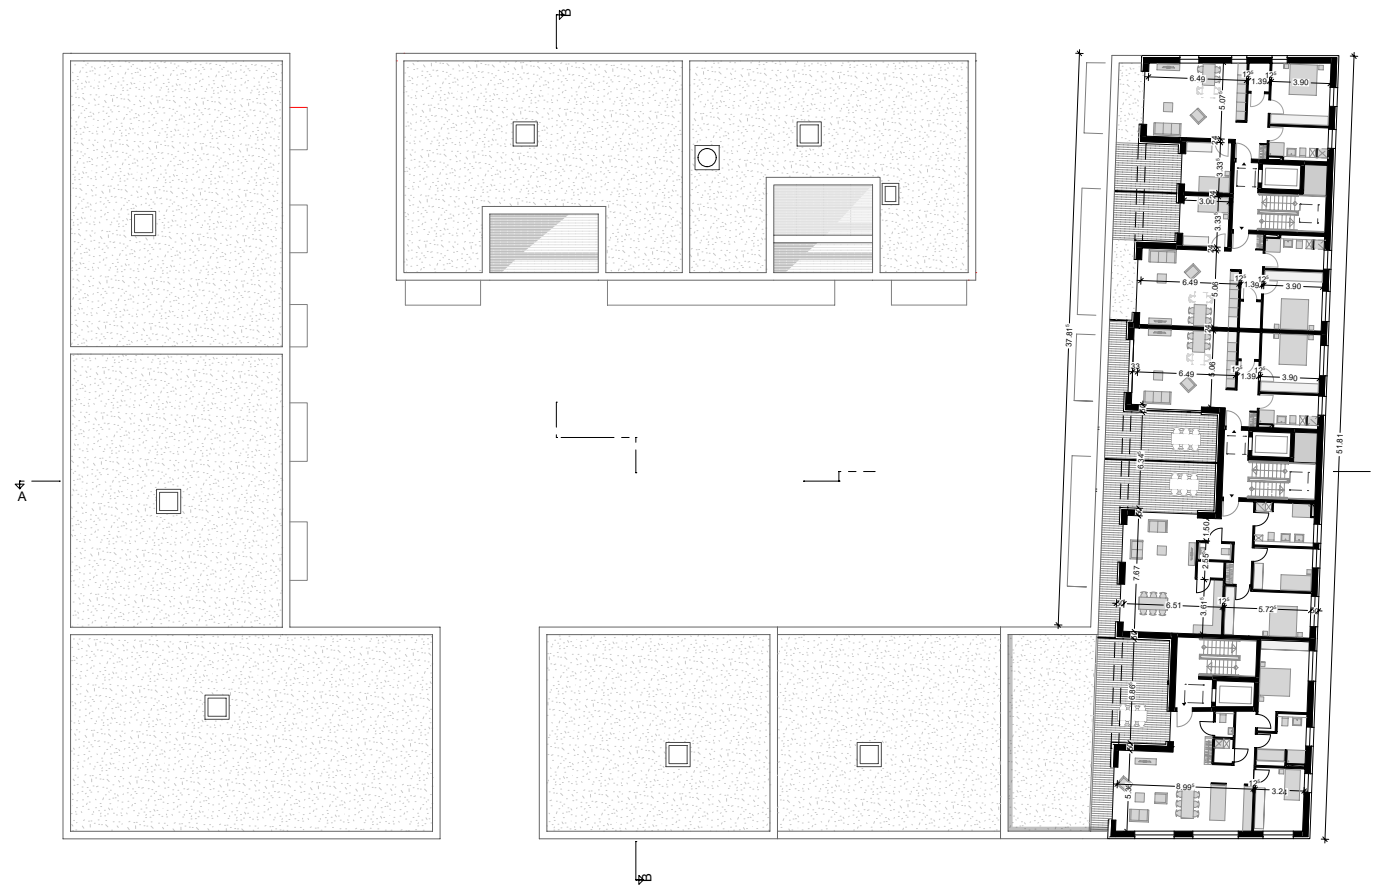

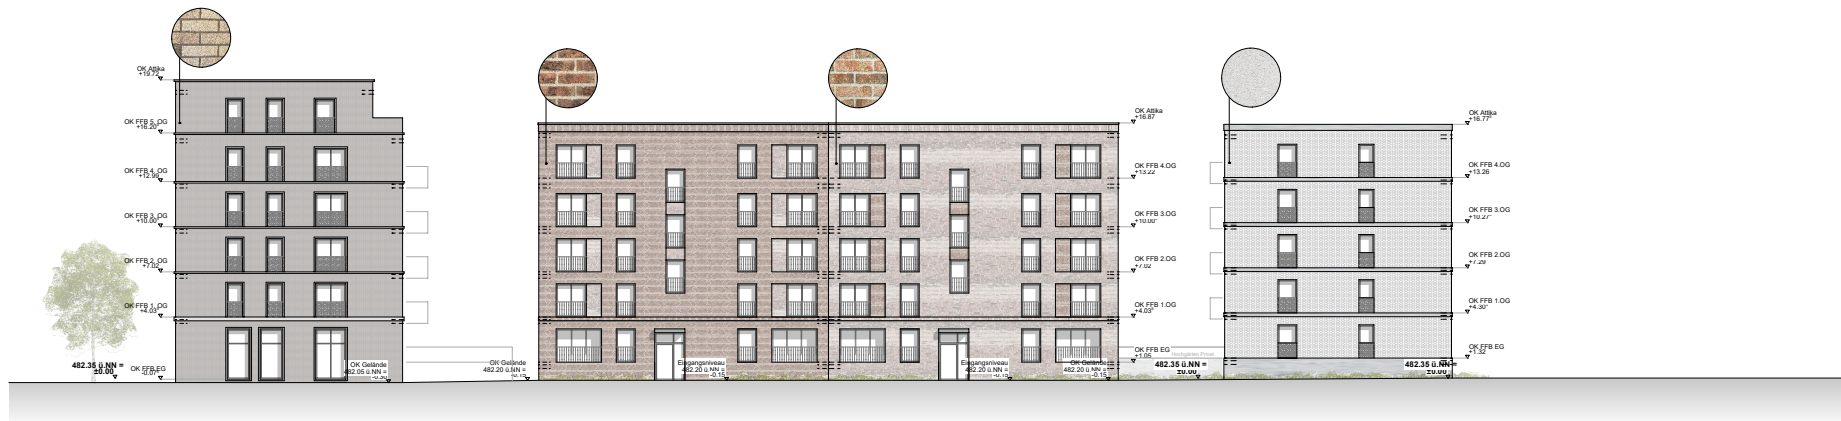

Ansicht Nord (Straßenseite)

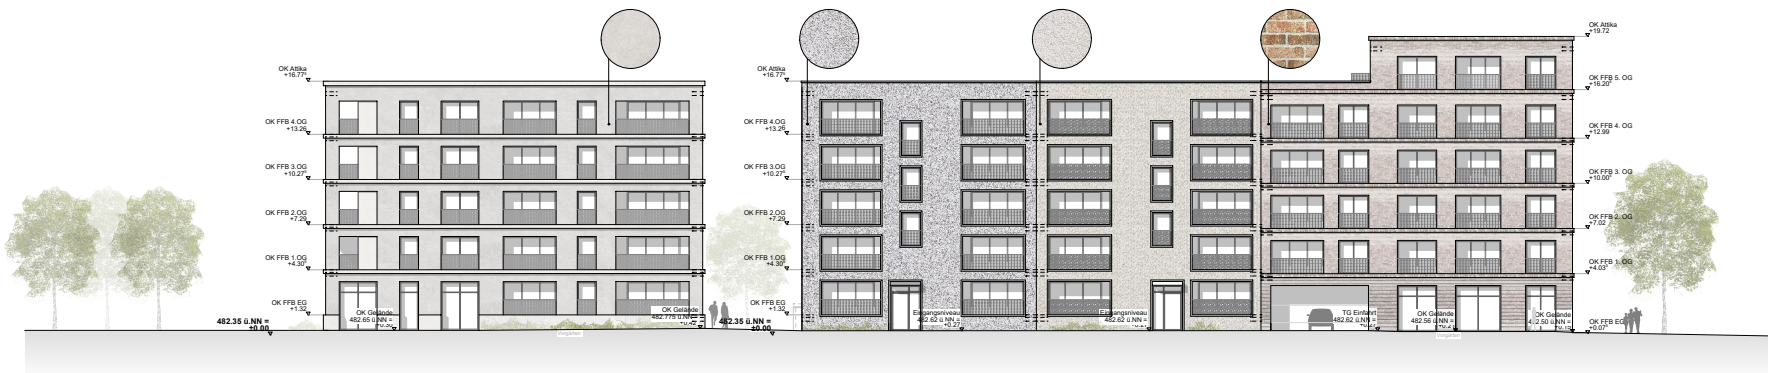


Ansicht Süden (Straßenseite)



Ansicht West (Straßenseite)




Ansicht Ost (Straßenseite)

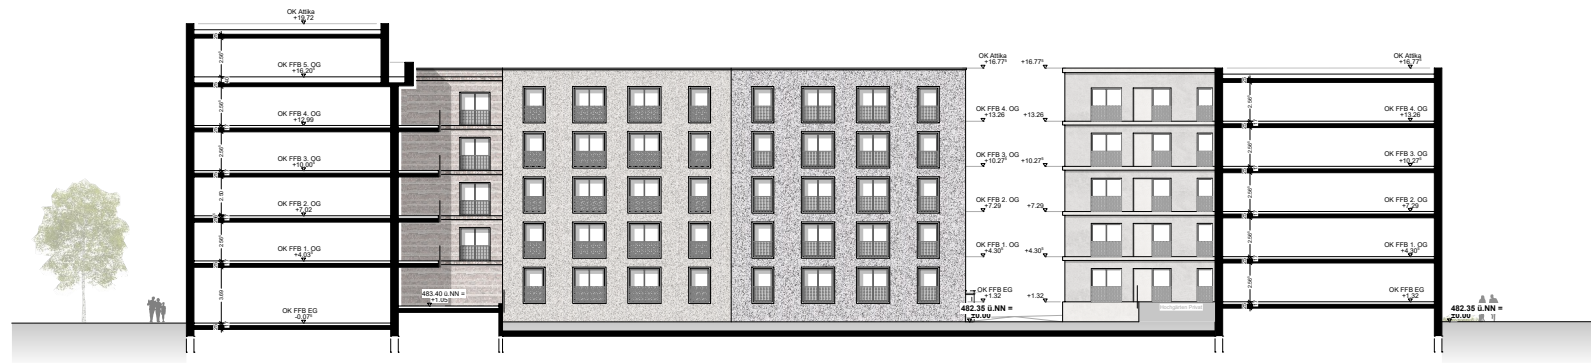


Ansicht Nord (Innenhof)



Ansicht Süd (Innenhof)

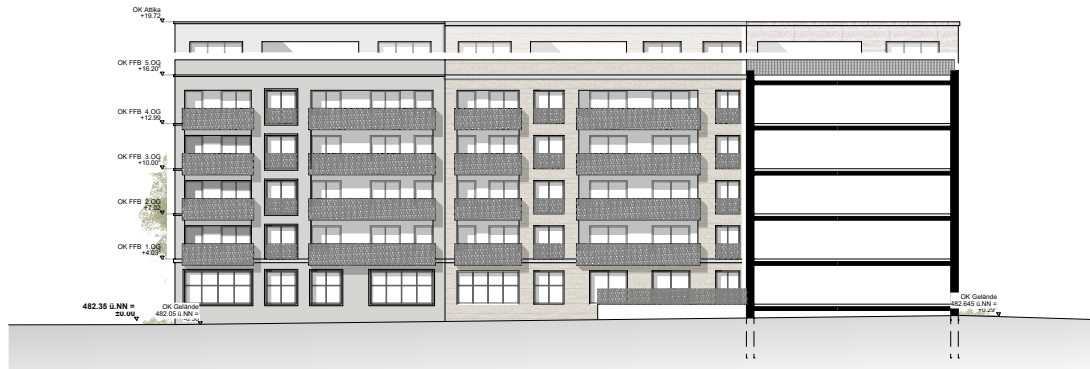

Ansicht West (Innenhof)

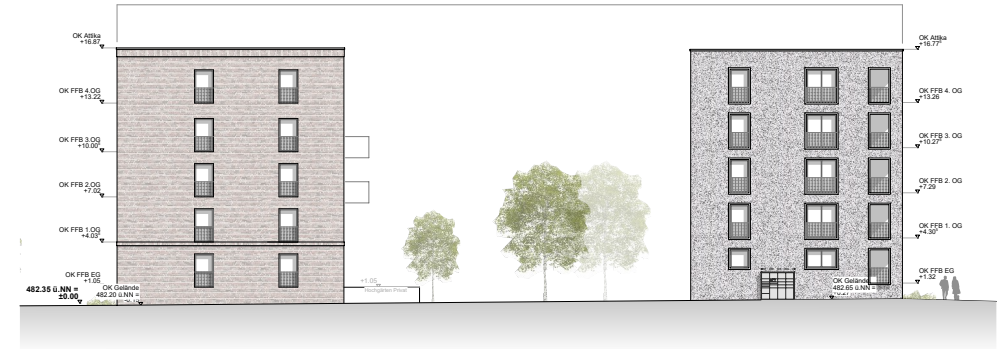


Ansicht West




Ansicht Ost (Innenhof)



Ansicht Ost

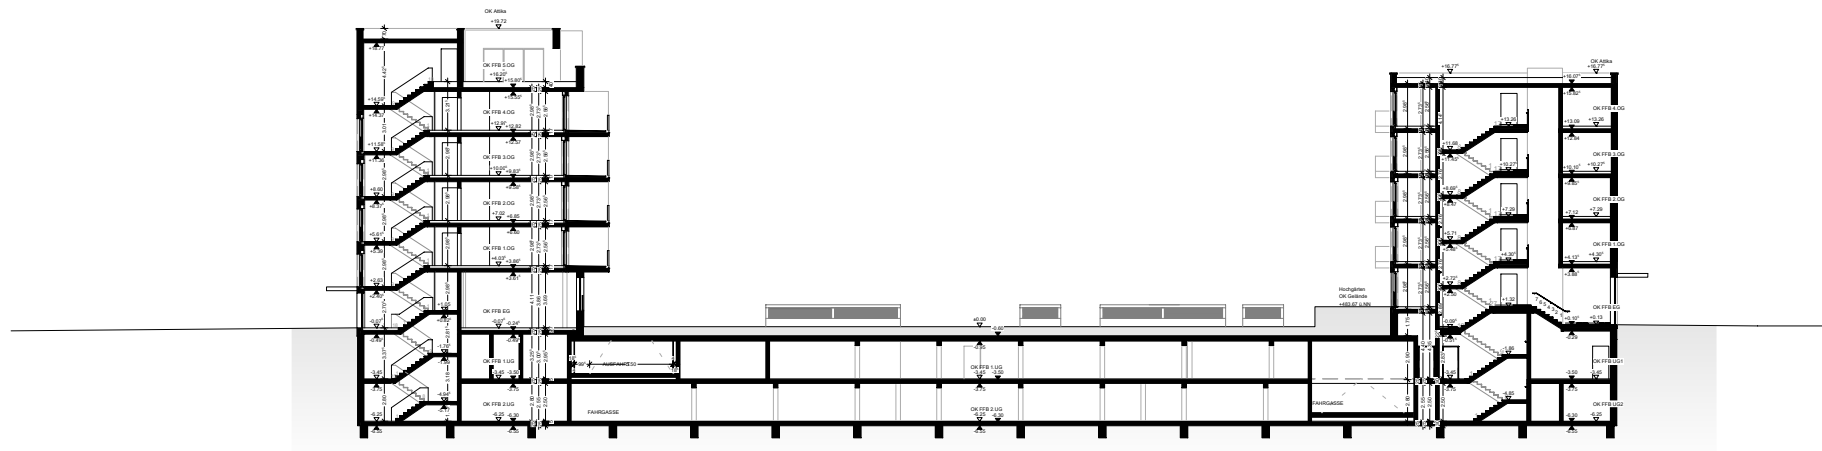

Schnitt A-A

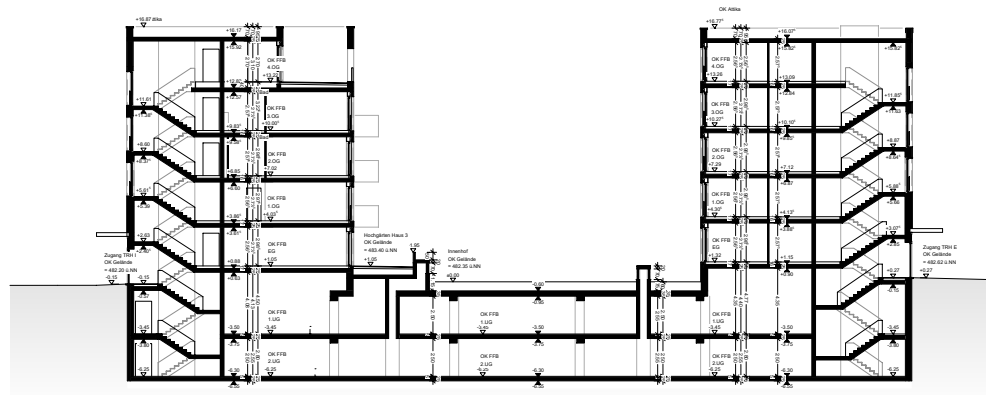

Schnitt B-B