


# SANIERUNG ULM WIBLINGEN

## VORBEREITENDE UNTERSUCHUNGEN

### KARTE 16 RAHMENPLAN

- BESTEHENDES GEBÄUDE
- GEPLANTER NEUBAU
- TG TIEFGARAGE ALS QUARTIERSGARAGE
- ÖFFENTLICHE TIEFGARAGE
- ÖFFENTLICHE FAHRSTRASSE
- RÜCKGEBAUTE ORTSDURCHFART
- VERKEHRSBERUHIGTER BEREICH
- FUSSGÄNGERBEREICH
- P ÖFFENTLICHER PARKPLATZ
- ÖFFENTLICHE UND PRIVATE GRÜNFLÄCHE
- PRIVATE HOFFLÄCHE
- BÄUME
- HAUPTZUGANG ZUM GEBÄUDE
- ZAHL DER VOLLGESCHOSSE
- GRENZE DES UNTERSUCHUNGS- GEBIETES
- GRENZE DER SANIERUNGSNOT- WENDIGEN FLÄCHE

N 0 10 20 30m  
 APRIL 1989  
 Sanierungsbüro Ulm GmbH

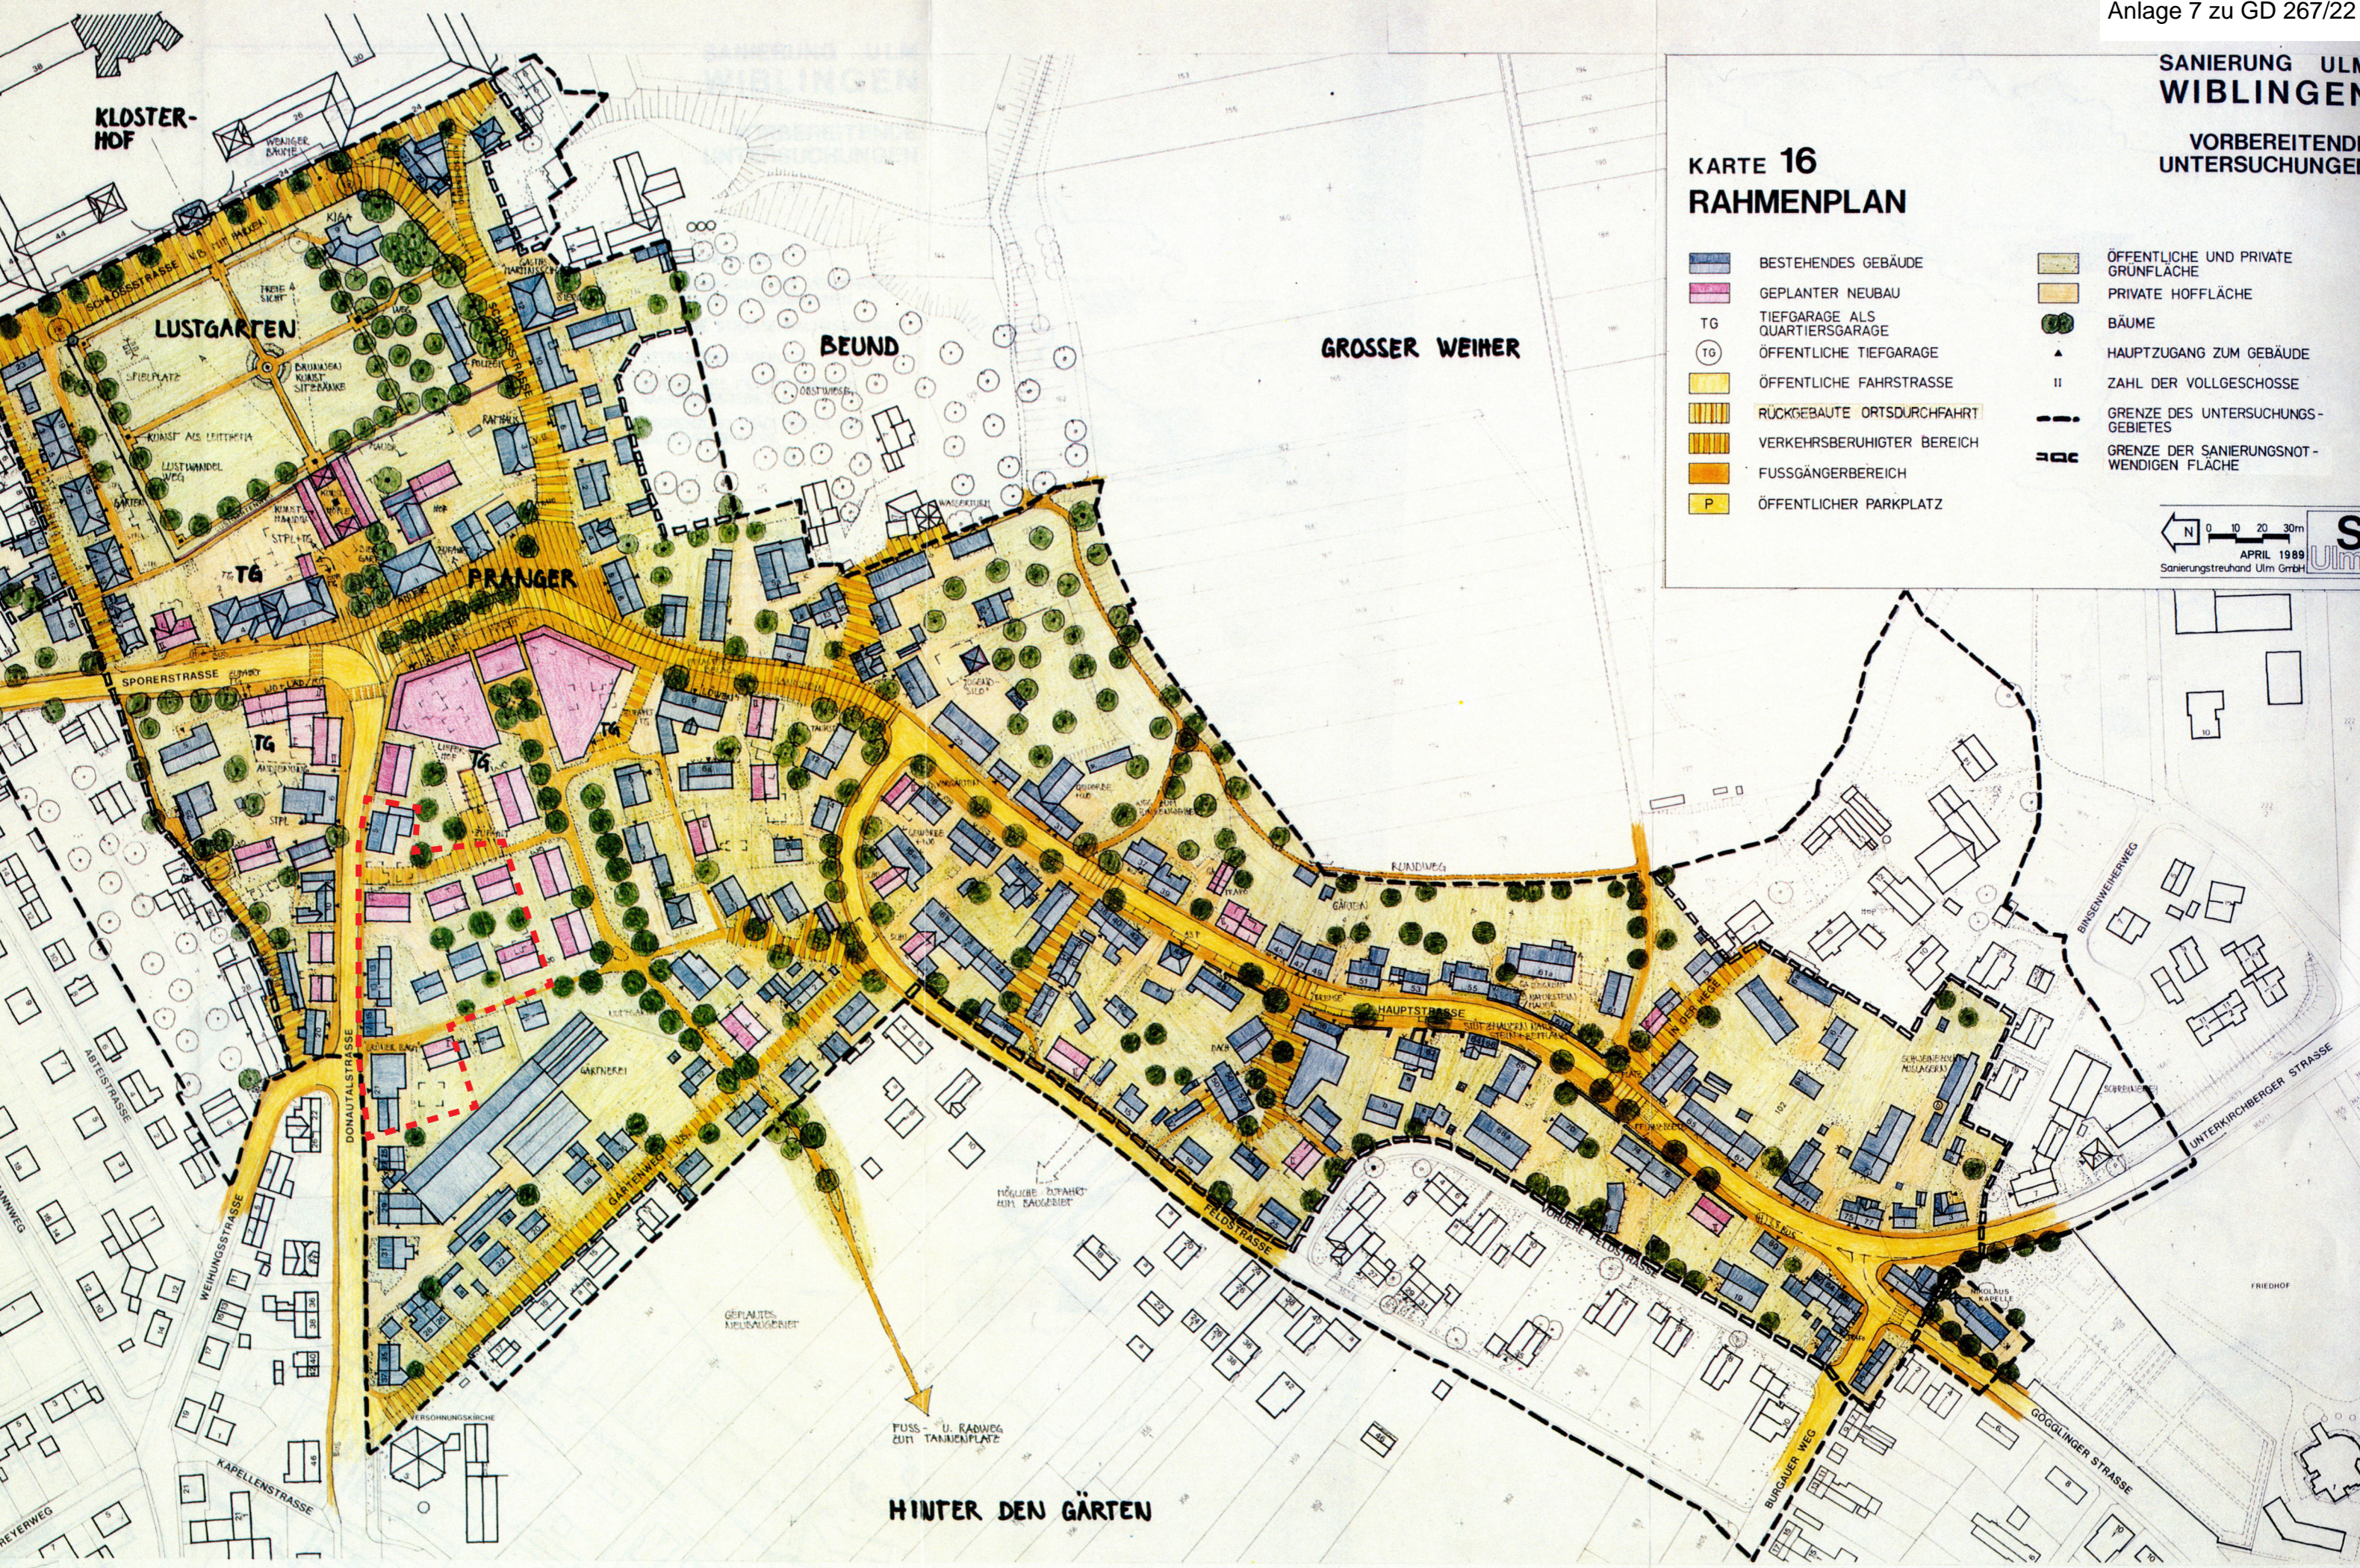

  Circa Verlauf des Geltungsbereichs für den Bbauungsplan „Donautalstraße - Feldstraße“