

Projekt		
17006	Quartier 20.18	
Söflinger Straße   Magirusstraße   89077 Ulm Söflingen		
Bauherr		
Munk Bauen & Wohnen GmbH Adolph-Kolping-Platz 1   89073 Ulm		
Architekt		
ORANGE BLU building solutions GmbH & Co. KG Seyfferstraße 34   70197 Stuttgart		
Inhalt	Maßstab	ohne Maßstab
Lageplan	Datum	09.04.2018
	Gezeichnet	twe   bba
	Status	Vorentwurf

Grenze des räumlichen Geltungsbereiches des Bebauungsplanes



Parkflächen, Geh- und Radweg entlang Magirusstraße in Abstimmung mit Stadt Ulm


Magirusstraße

1686/6

35/3

35/4

174/2

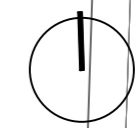


Projekt  
**17006** Quartier 20.18  
Söflinger Straße | Magirusstraße | 89077 Ulm Söflingen

Bauherr  
**Munk Bauen & Wohnen GmbH**  
Adolph-Kolping-Platz 1 | 89073 Ulm



Architekt  
**ORANGE BLU building solutions GmbH & Co. KG**  
Seiffersstraße 34 | 70197 Stuttgart

Inhalt  
**Erdgeschoss**



Maßstab	ohne Maßstab
Datum	09 04 2018
Gezeichnet	twe   bba
Status	Vorentwurf

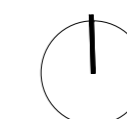



Projekt	17006 Quartier 20.18	
	Söflinger Straße   Magirusstraße   89077 Ulm Söflingen	
Bauherr	Munk Bauen & Wohnen GmbH Adolph-Kolping-Platz 1   89073 Ulm	
Architekt	ORANGE BLU building solutions GmbH & Co. KG Seyfferstraße 34   70197 Stuttgart	
Inhalt	1. Obergeschoss	Maßstab ohne Maßstab
		Datum 09 04 2018
		Gezeichnet twe   bba
		Status Vorentwurf

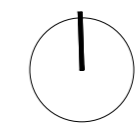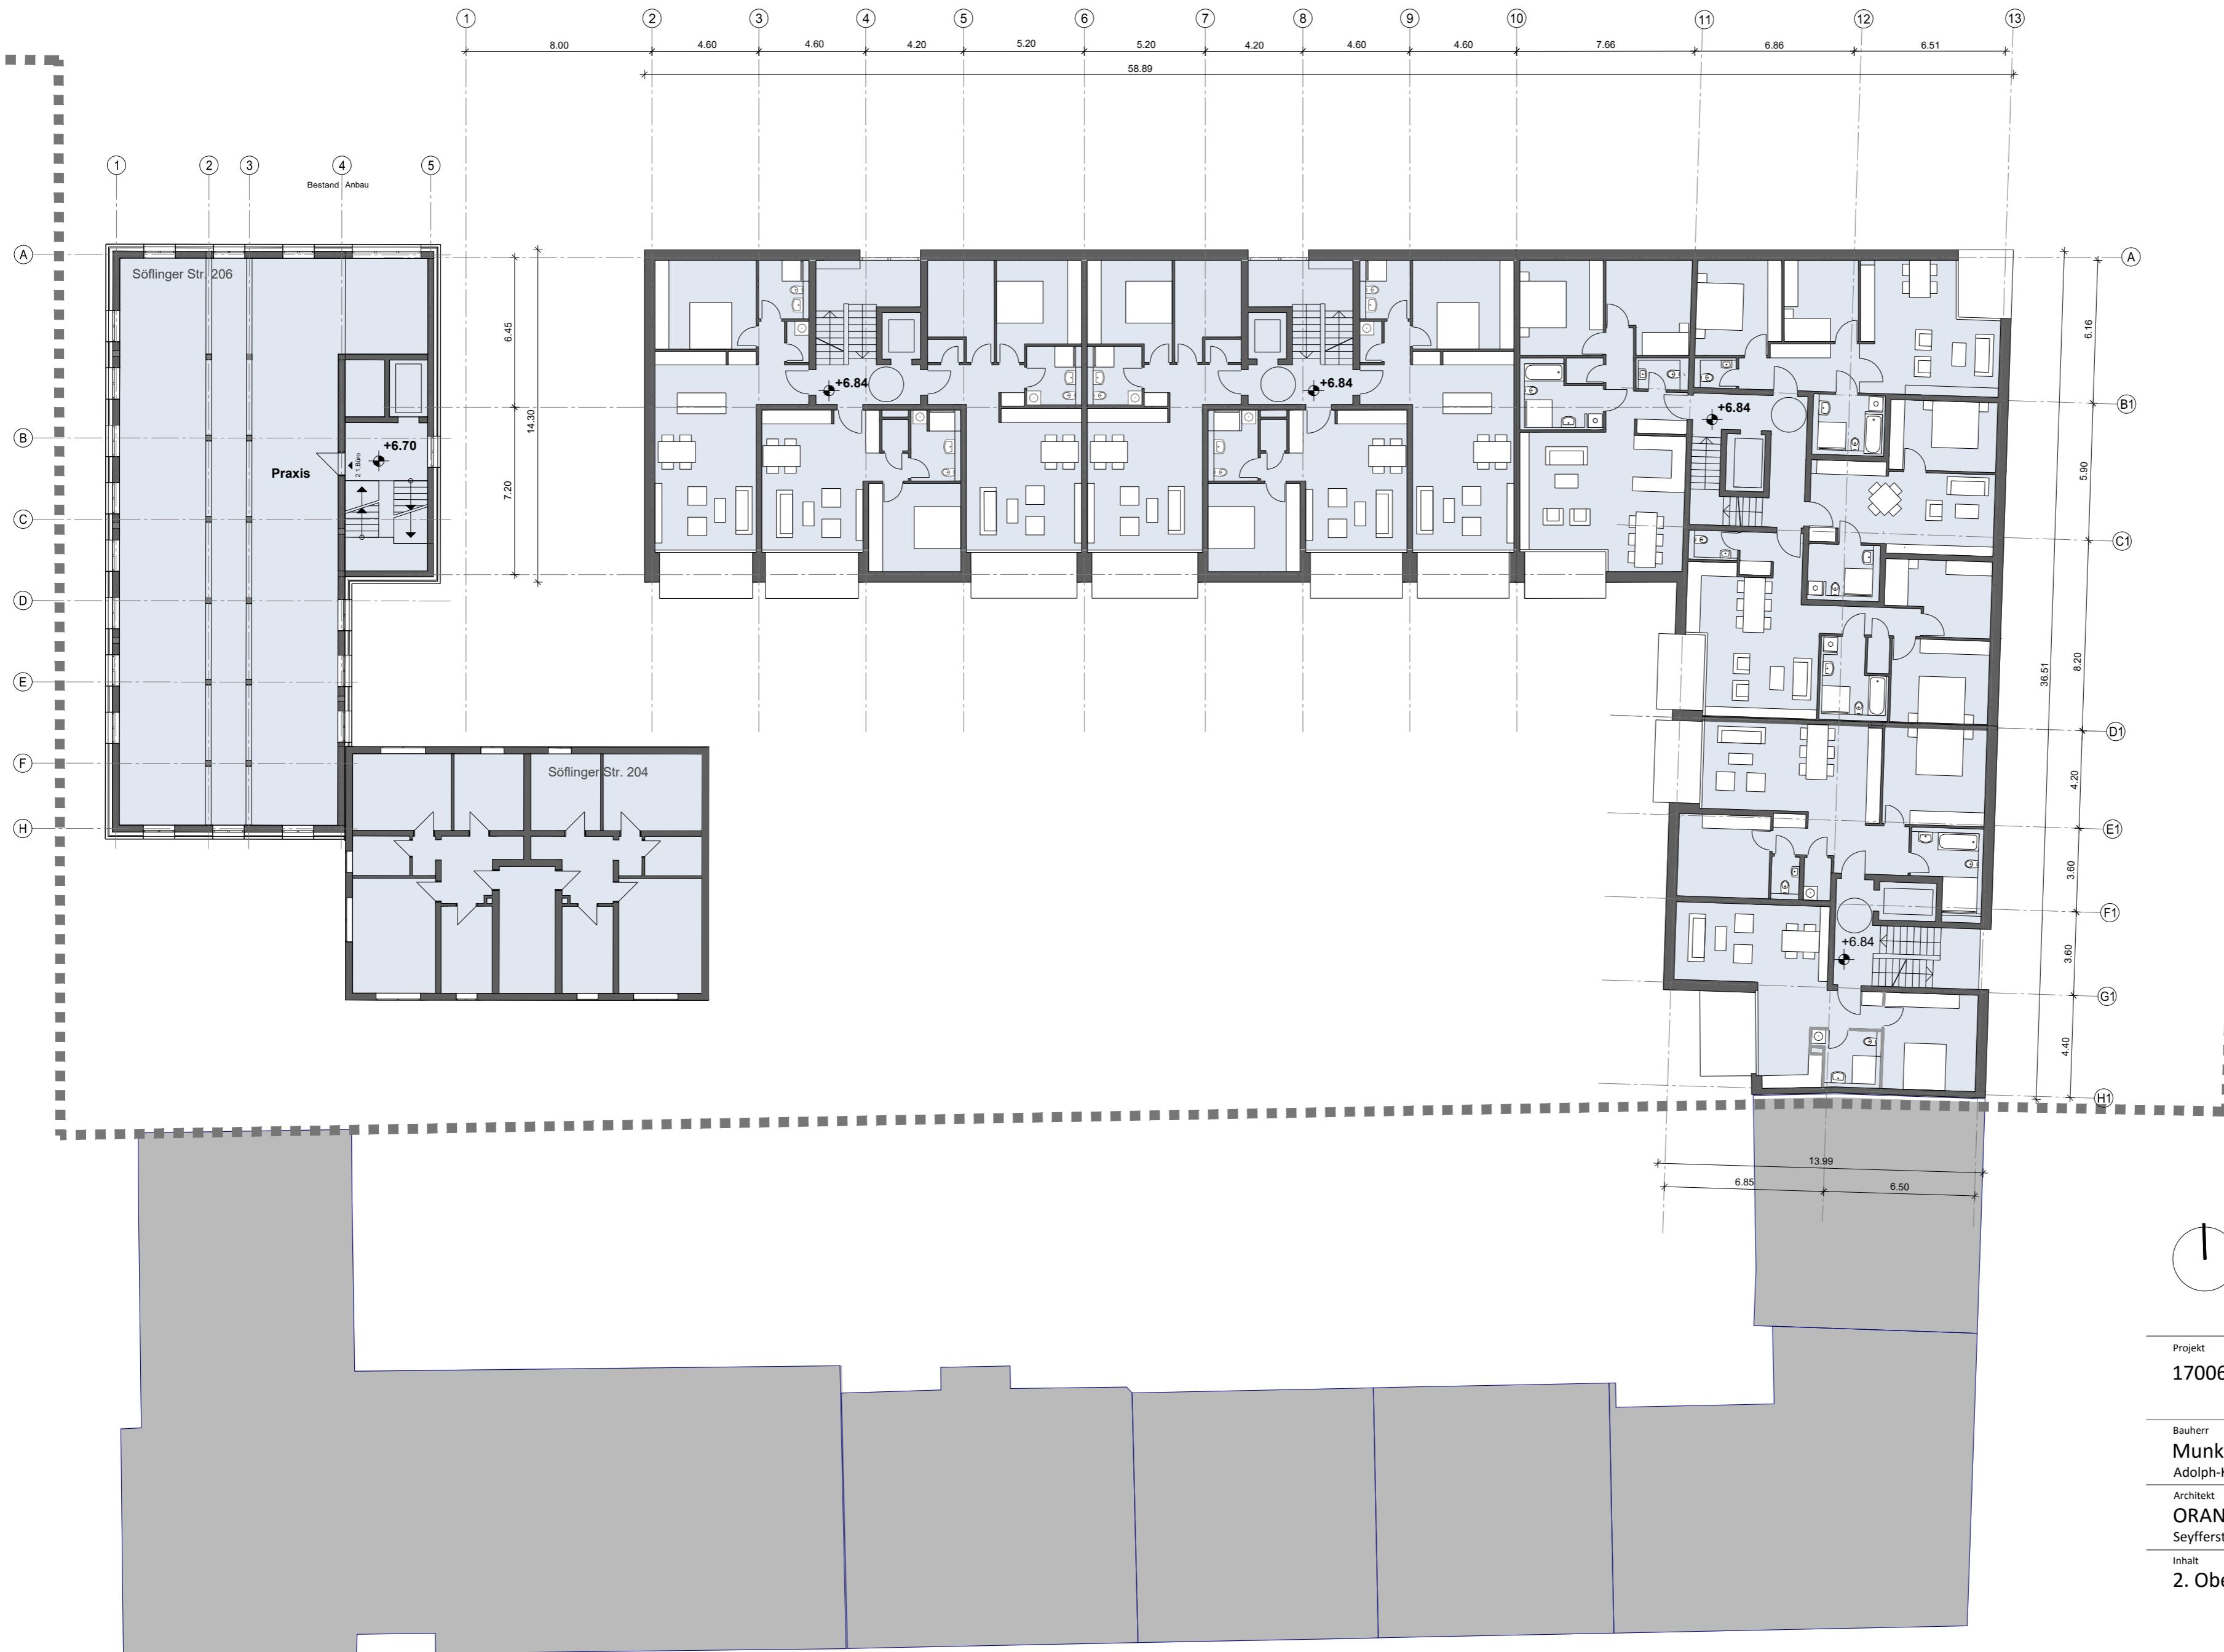



Projekt	17006 Quartier 20.18	
	Söflinger Straße   Magirusstraße   89077 Ulm Söflingen	
Bauherr	Munk Bauen & Wohnen GmbH Adolph-Kolping-Platz 1   89073 Ulm	
Architekt	ORANGE BLU building solutions GmbH & Co. KG Seyfferstraße 34   70197 Stuttgart	
Inhalt	2. Obergeschoss	Maßstab ohne Maßstab
		Datum 09 04 2018
		Gezeichnet twe   bba
		Status Vorentwurf

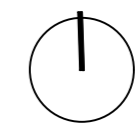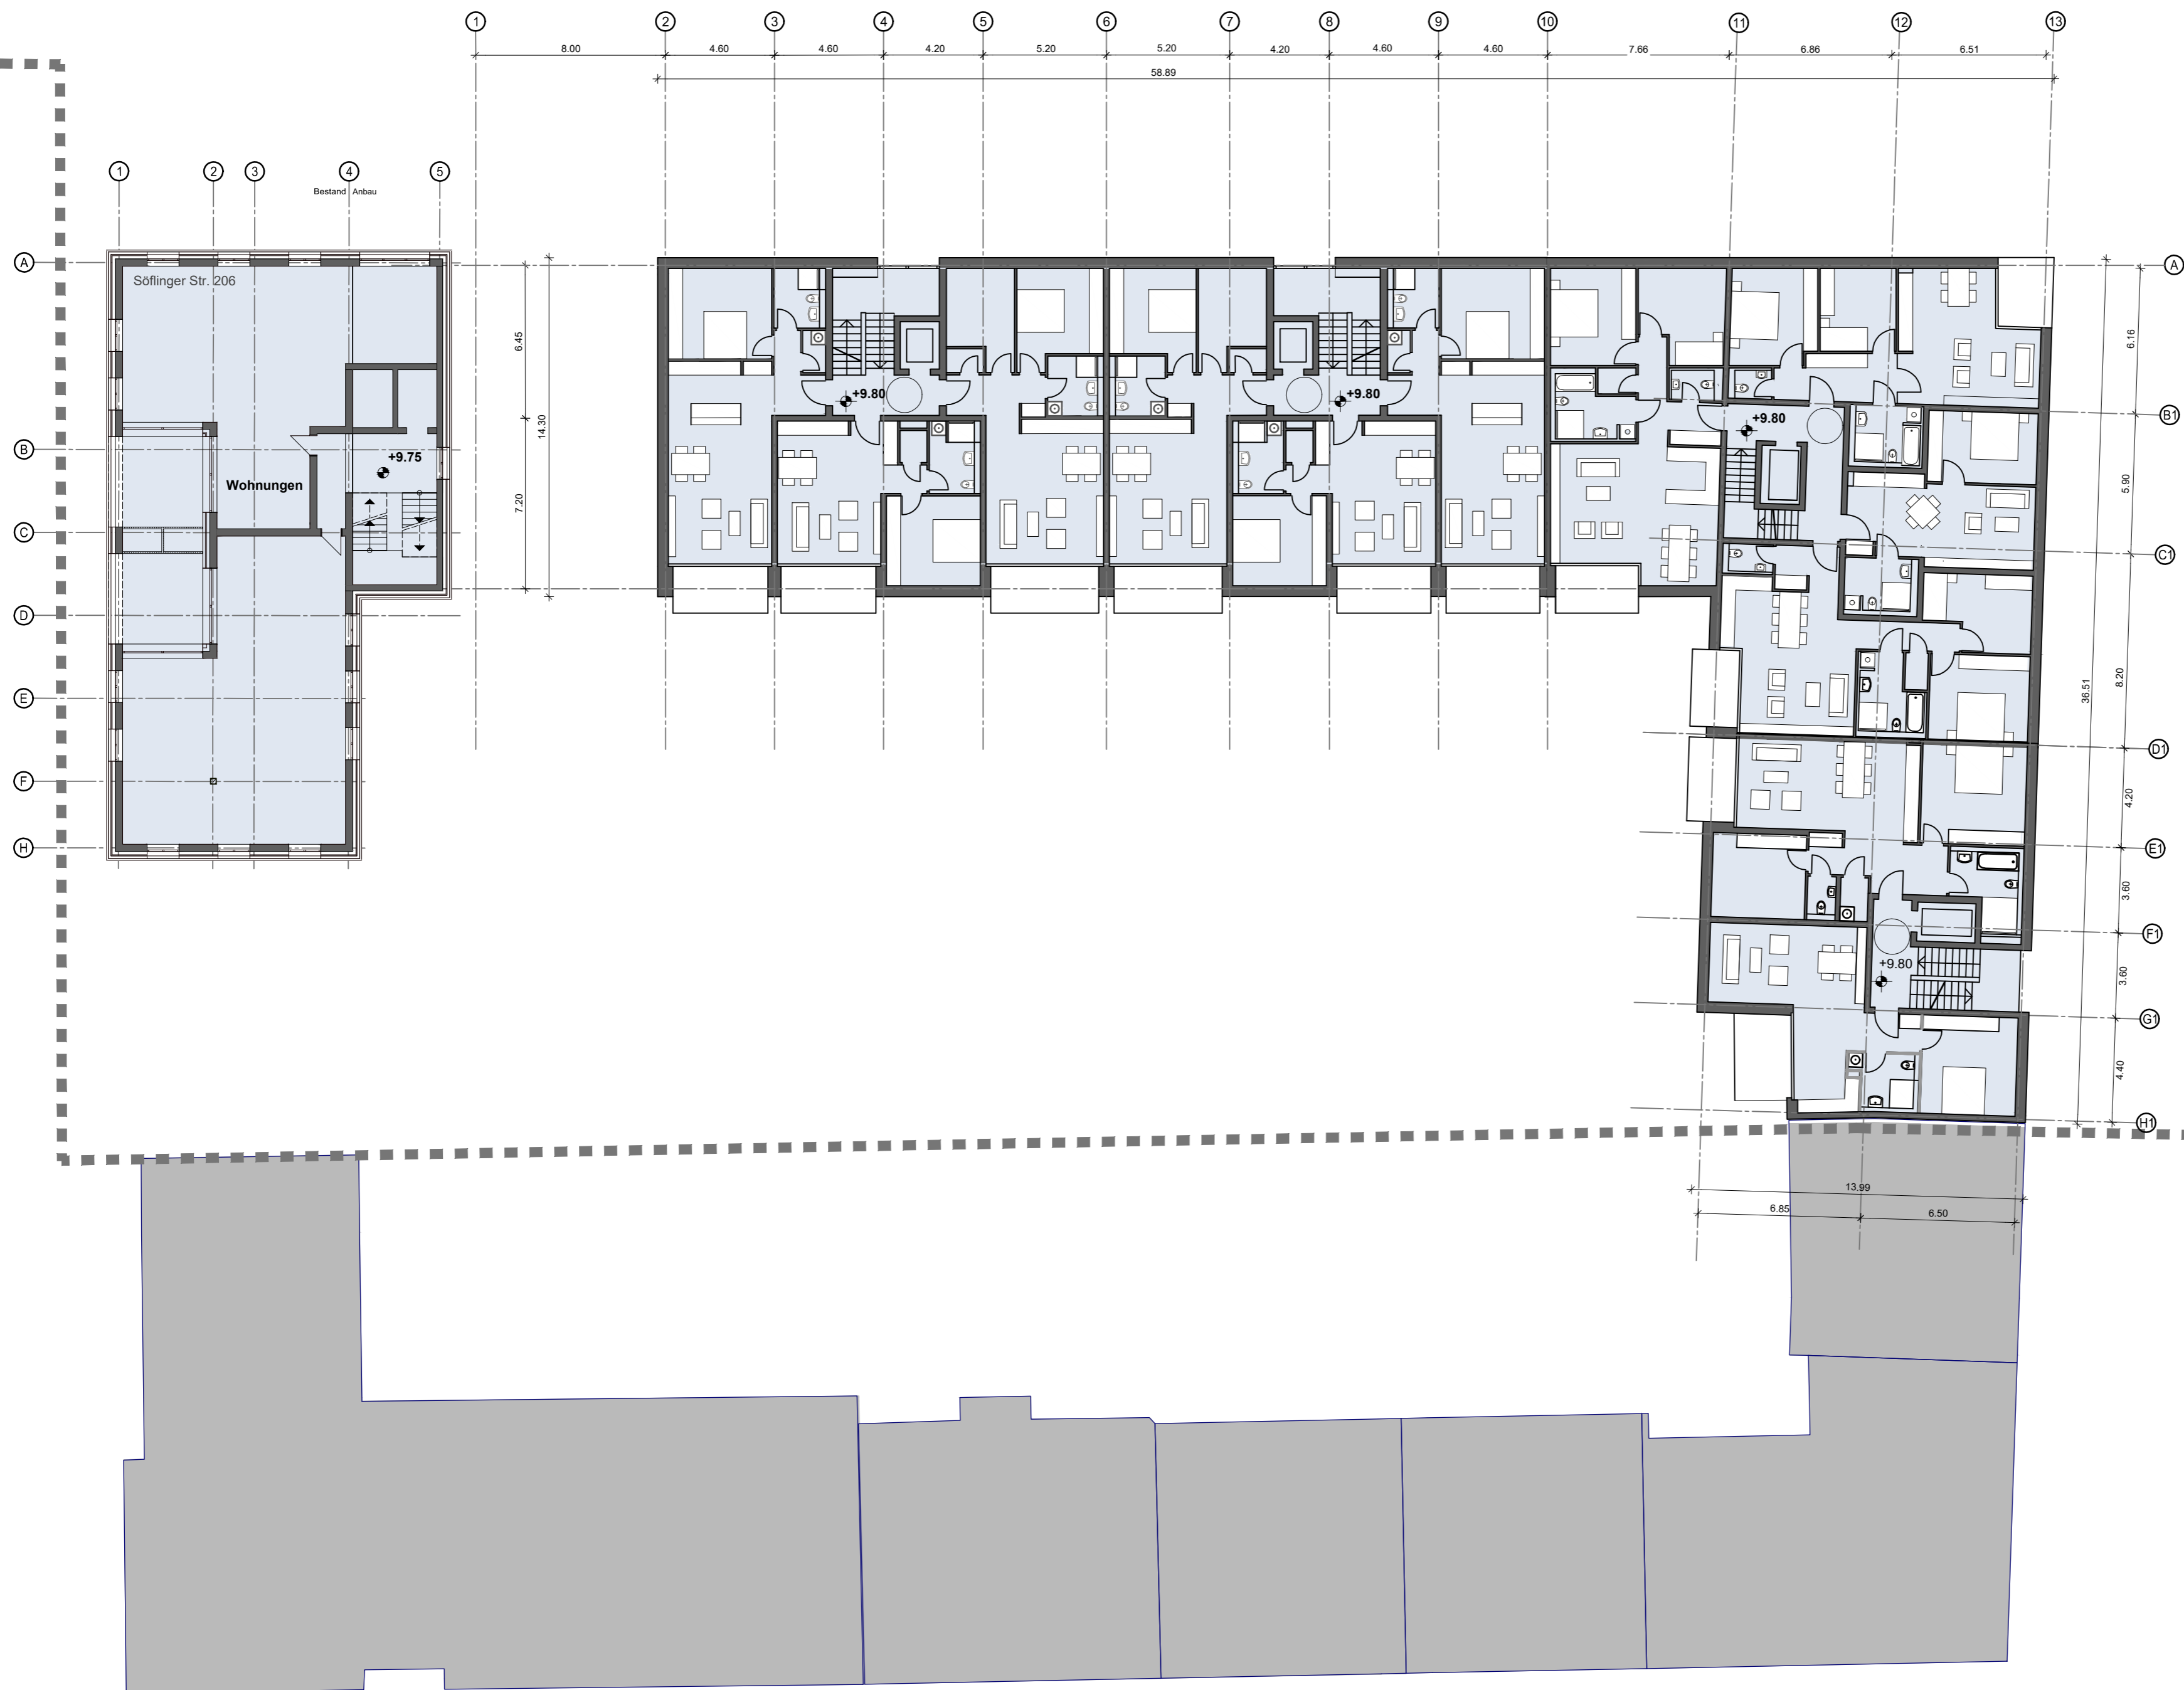



Projekt		
17006	Quartier 20.18	
Söflinger Straße   Magirusstraße   89077 Ulm Söflingen		
Bauherr		
Munk Bauen & Wohnen GmbH		
Adolph-Kolping-Platz 1   89073 Ulm		
Architekt		
ORANGE BLU building solutions GmbH & Co. KG		
Seyfferstraße 34   70197 Stuttgart		
Inhalt	Maßstab	ohne Maßstab
3. Obergeschoss	Datum	09 04 2018
	Gezeichnet	twe   bba
	Status	Vorentwurf

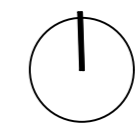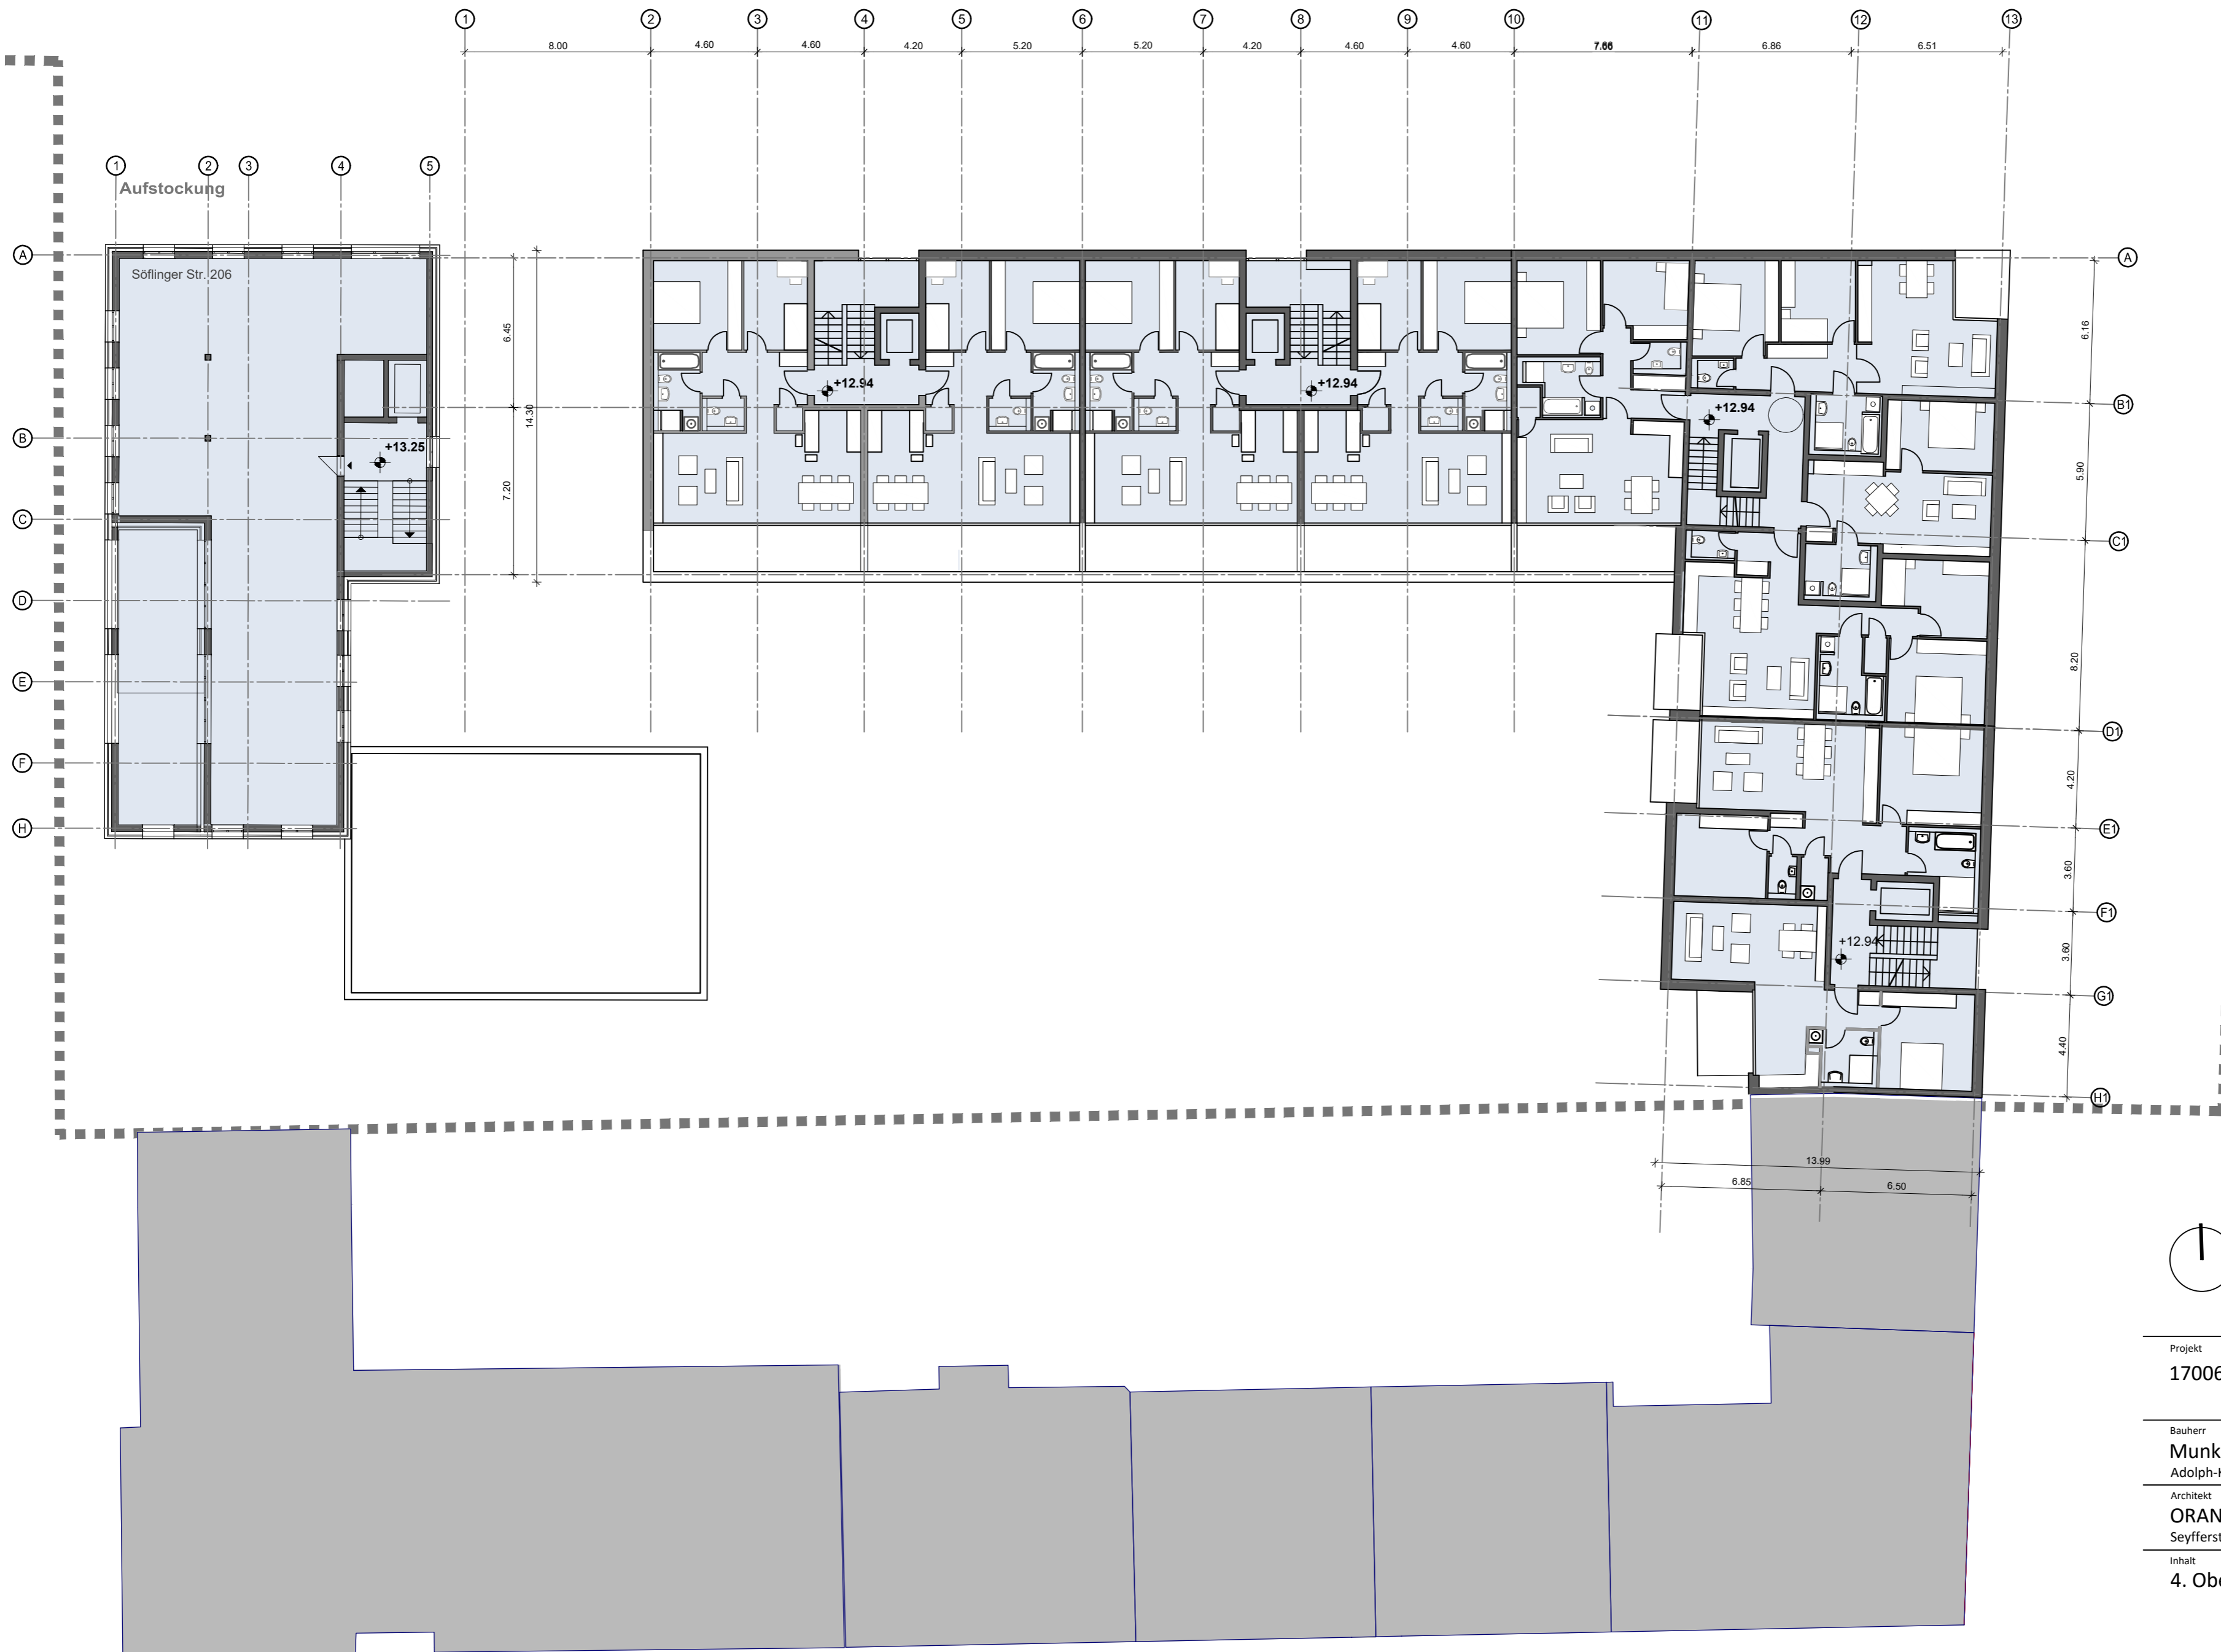

Projekt		
17006	Quartier 20.18	
Söflinger Straße   Magirusstraße   89077 Ulm Söflingen		
Bauherr		
Munk Bauen & Wohnen GmbH		
Adolph-Kolping-Platz 1   89073 Ulm		
Architekt		
ORANGE BLU building solutions GmbH & Co. KG		
Seyfferstraße 34   70197 Stuttgart		
Inhalt	Maßstab	ohne Maßstab
4. Obergeschoss	Datum	09 04 2018
	Gezeichnet	twe   bba
	Status	Vorentwurf

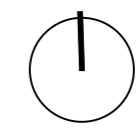
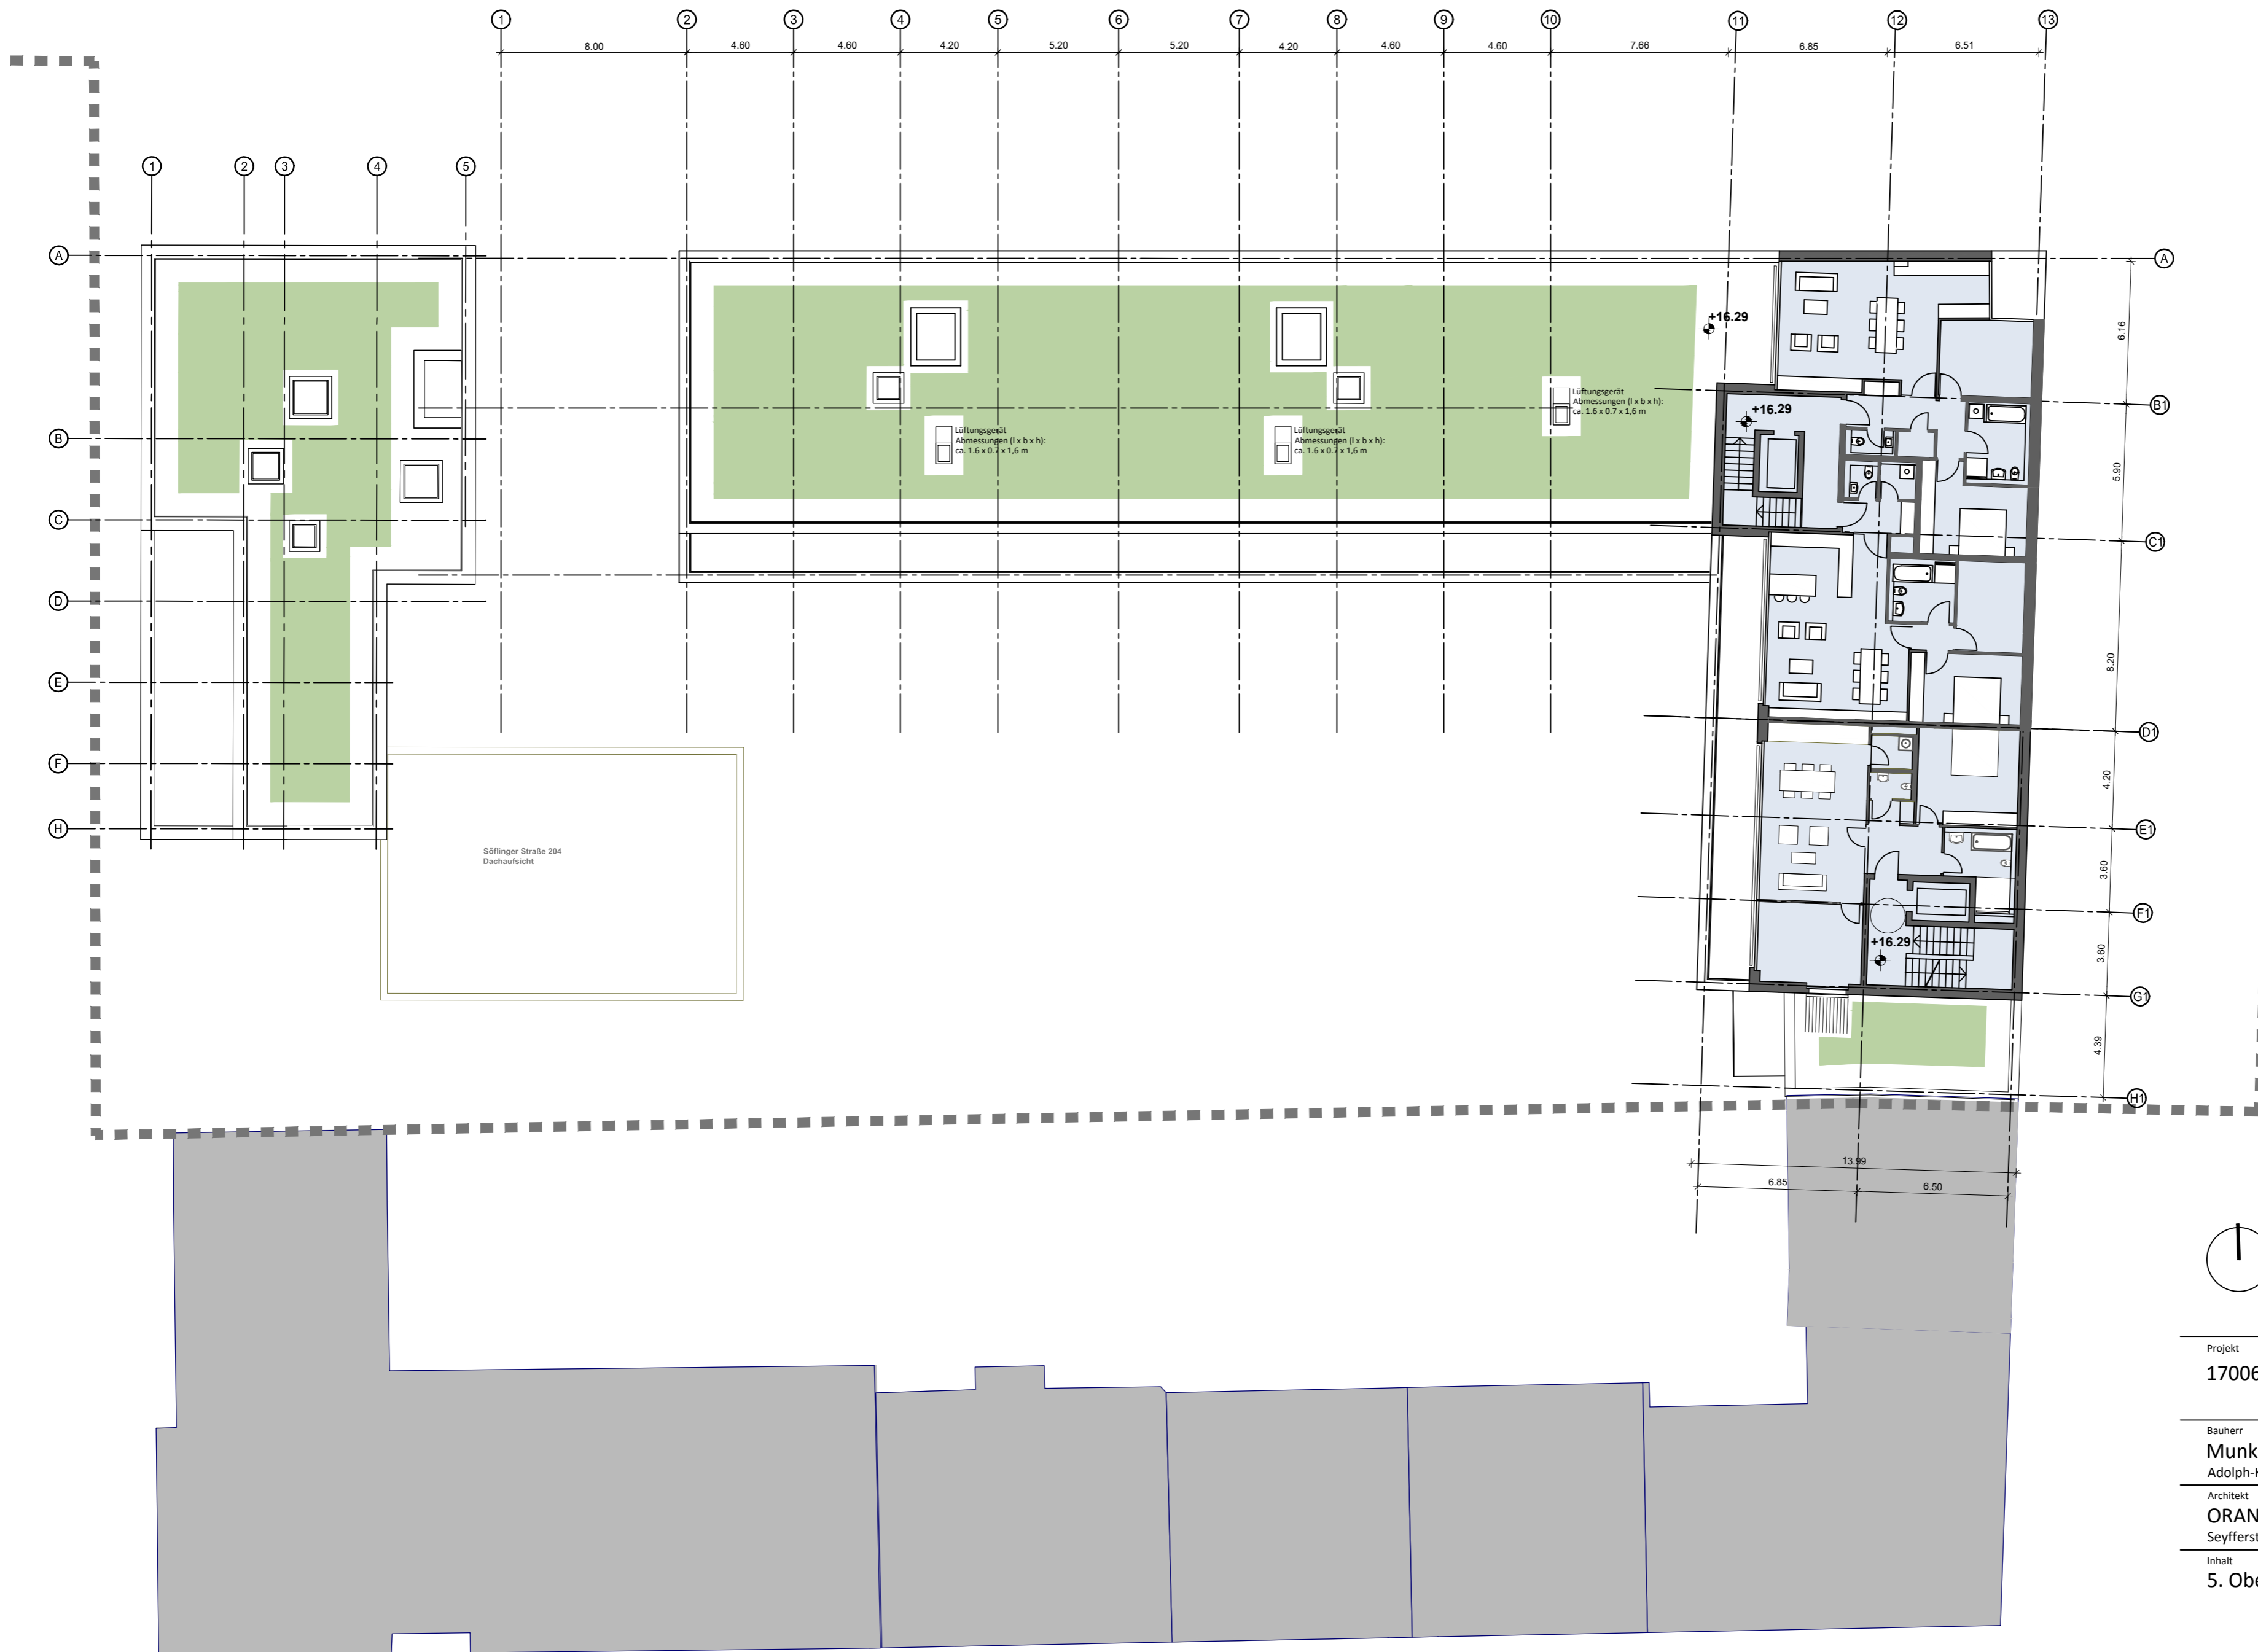


Projekt	17006 Quartier 20.18	
	Söflinger Straße   Magirusstraße   89077 Ulm Söflingen	
Bauherr	Munk Bauen & Wohnen GmbH Adolph-Kolping-Platz 1   89073 Ulm	
Architekt	ORANGE BLU building solutions GmbH & Co. KG Seyfferstraße 34   70197 Stuttgart	
Inhalt	5. Obergeschoss	Maßstab ohne Maßstab
		Datum 09 04 2018
		Gezeichnet twe   bba
		Status Vorentwurf

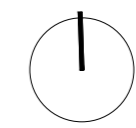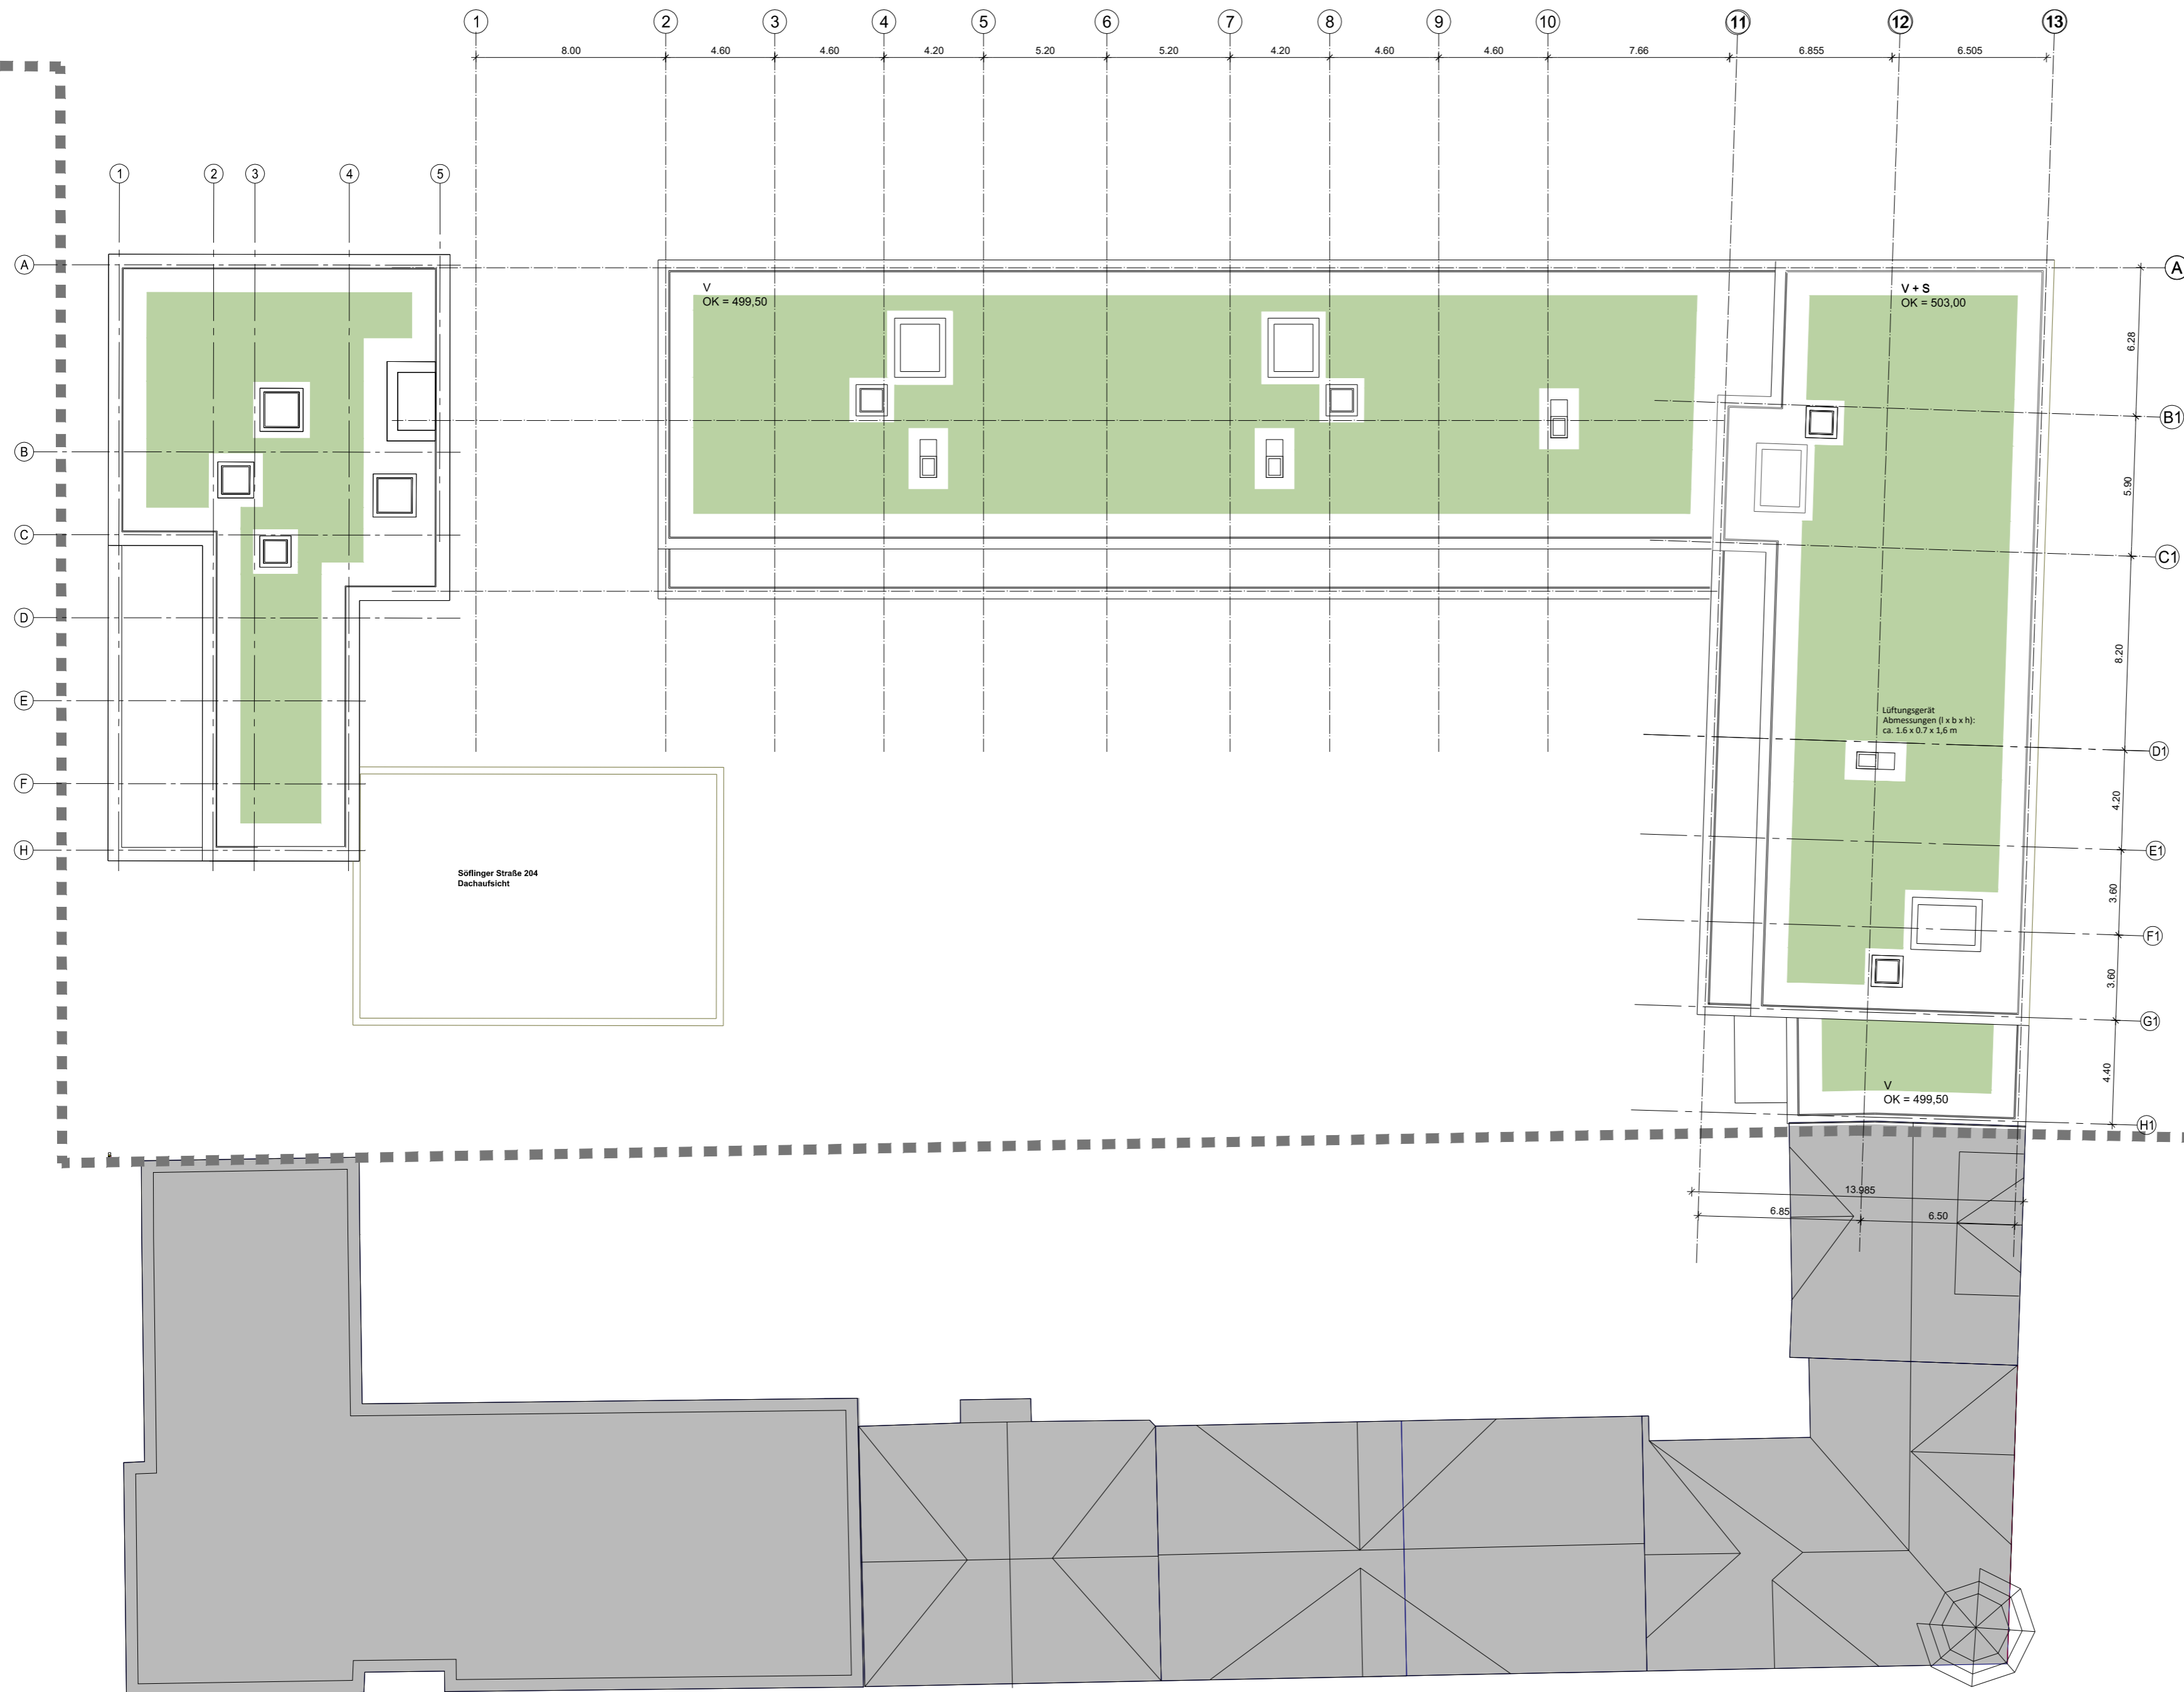

Projekt		
17006	Quartier 20.18	
Söflinger Straße   Magirusstraße   89077 Ulm Söflingen		
Bauherr		
Munk Bauen & Wohnen GmbH		
Adolph-Kolping-Platz 1   89073 Ulm		
Architekt		
ORANGE BLU building solutions GmbH & Co. KG		
Seyfferstraße 34   70197 Stuttgart		
Inhalt	Maßstab	ohne Maßstab
Dachaufsicht	Datum	09 04 2018
	Gezeichnet	twe   bba
	Status	Vorentwurf



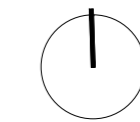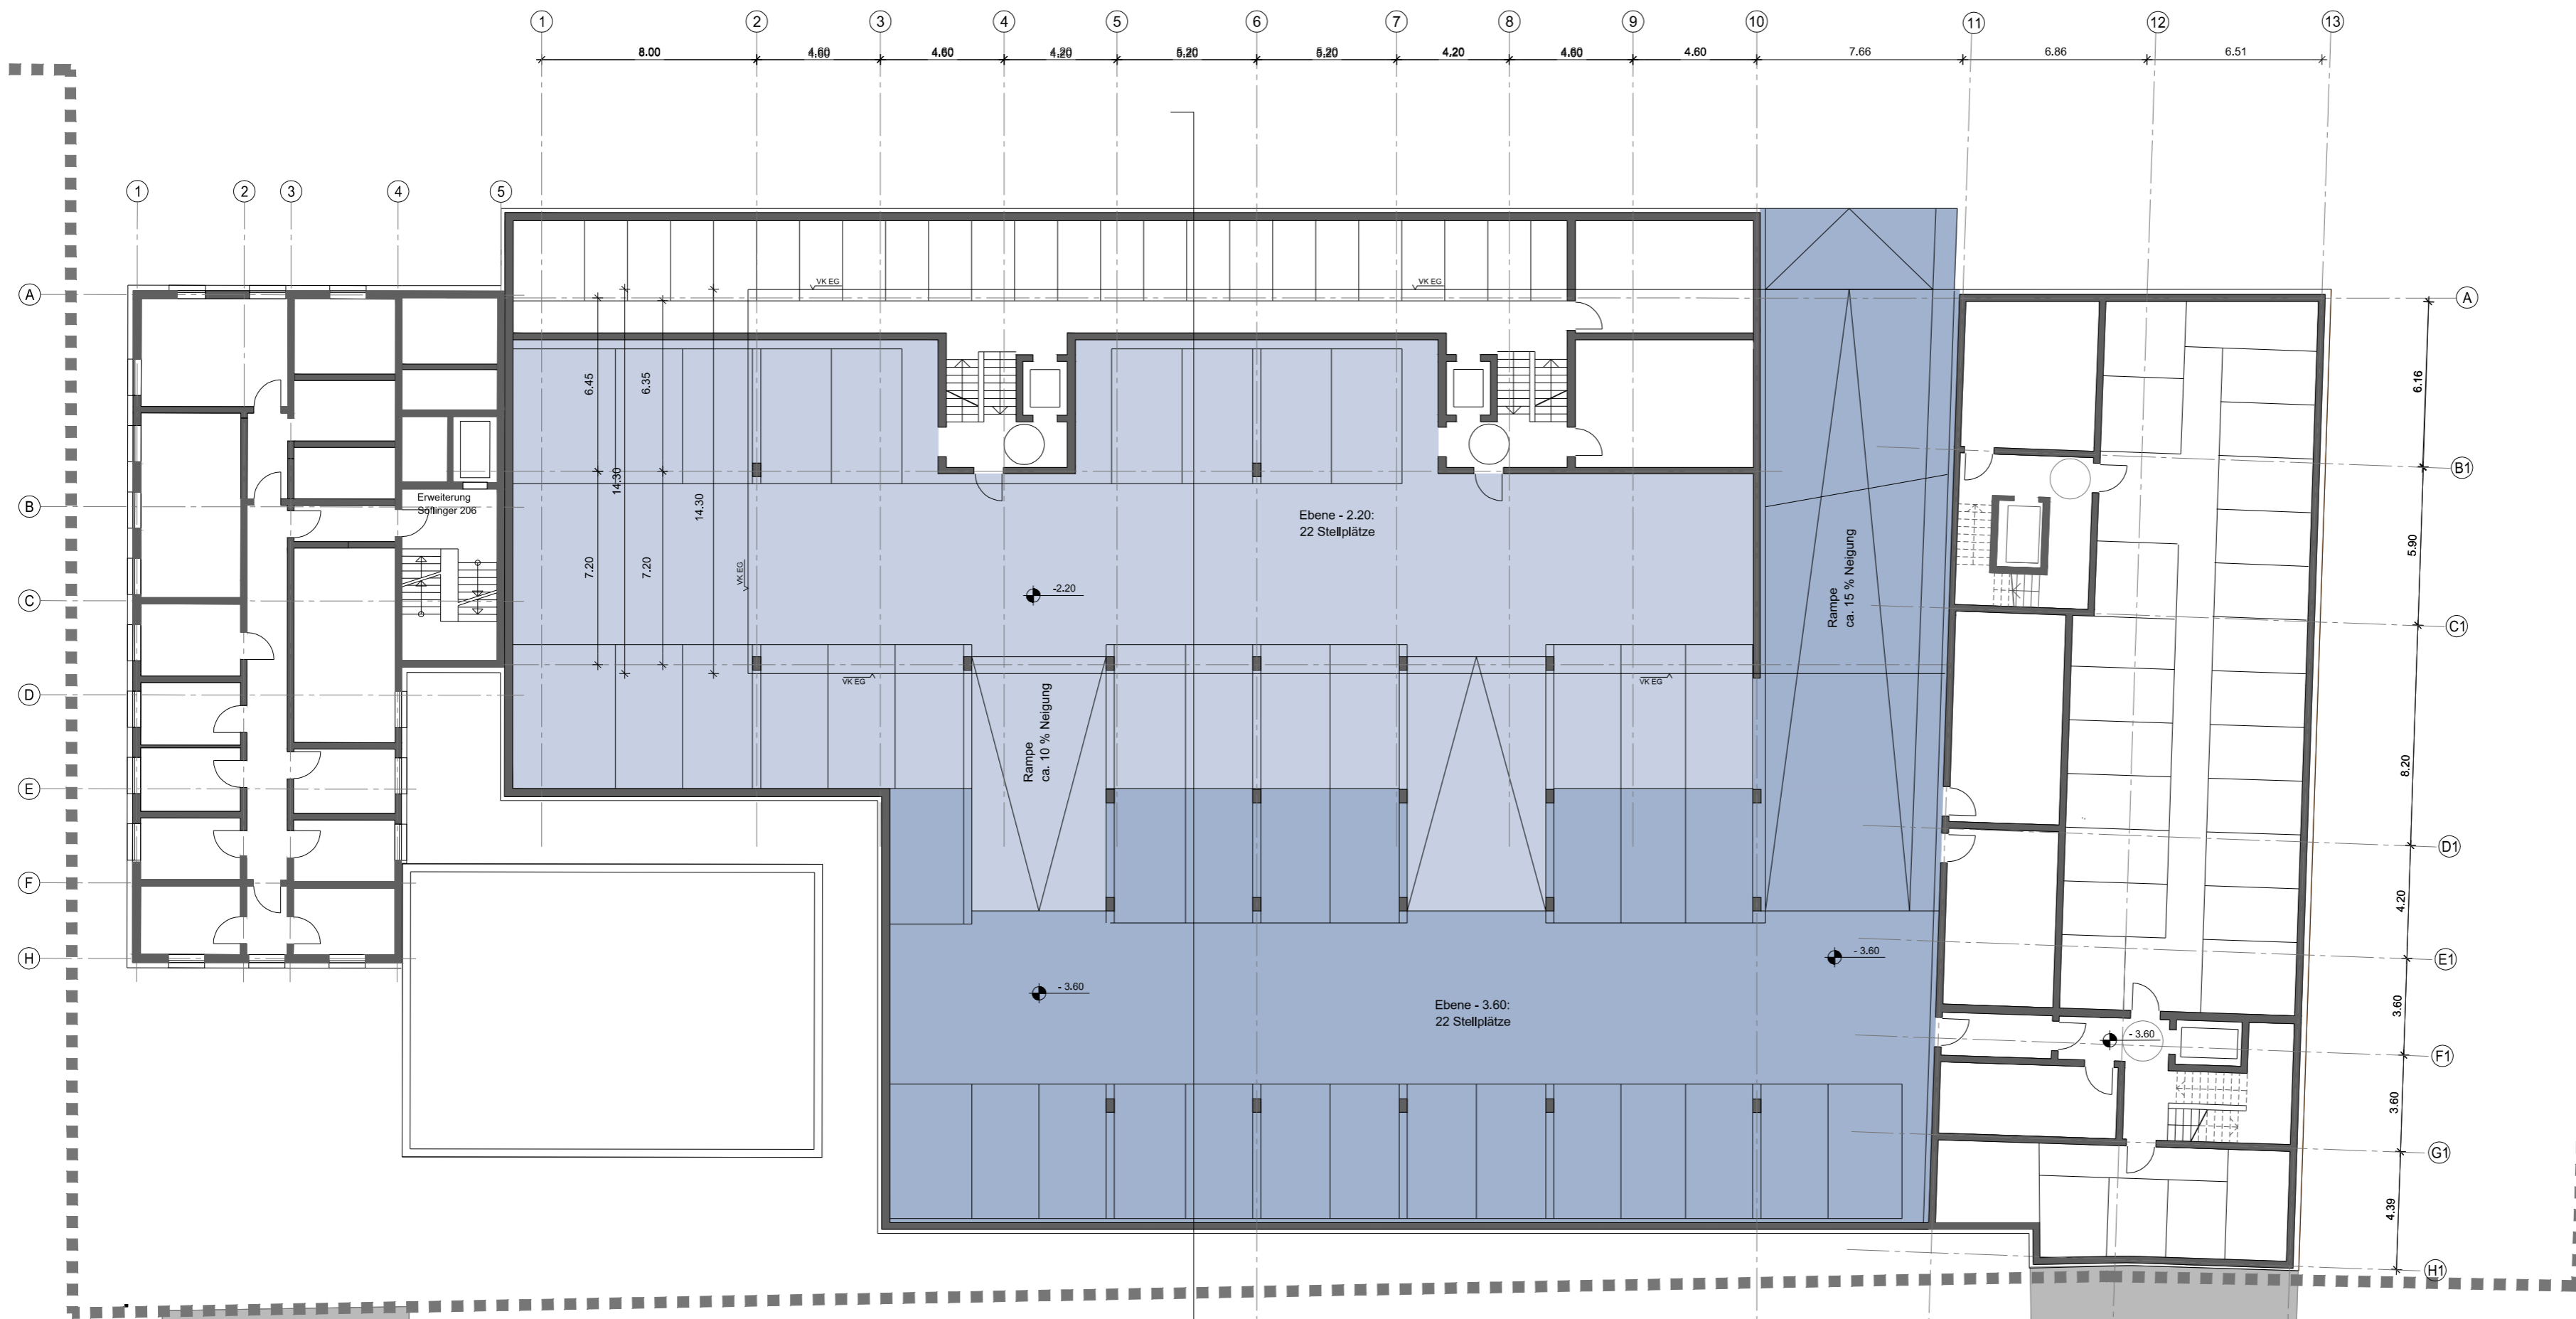



Projekt  
**17006 Quartier 20.18**  
Söflinger Straße | Magirusstraße | 89077 Ulm Söflingen

Bauherr  
**Munk Bauen & Wohnen GmbH**  
Adolph-Kolping-Platz 1 | 89073 Ulm

Architekt  
**ORANGE BLU building solutions GmbH & Co. KG**  
Seyfferstraße 34 | 70197 Stuttgart

Inhalt  
**Untergeschoss -1  
Tiefgarage**

Maßstab	ohne Maßstab
Datum	09 04 2018
Gezeichnet	twe   bba
Status	Vorentwurf

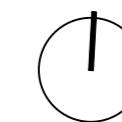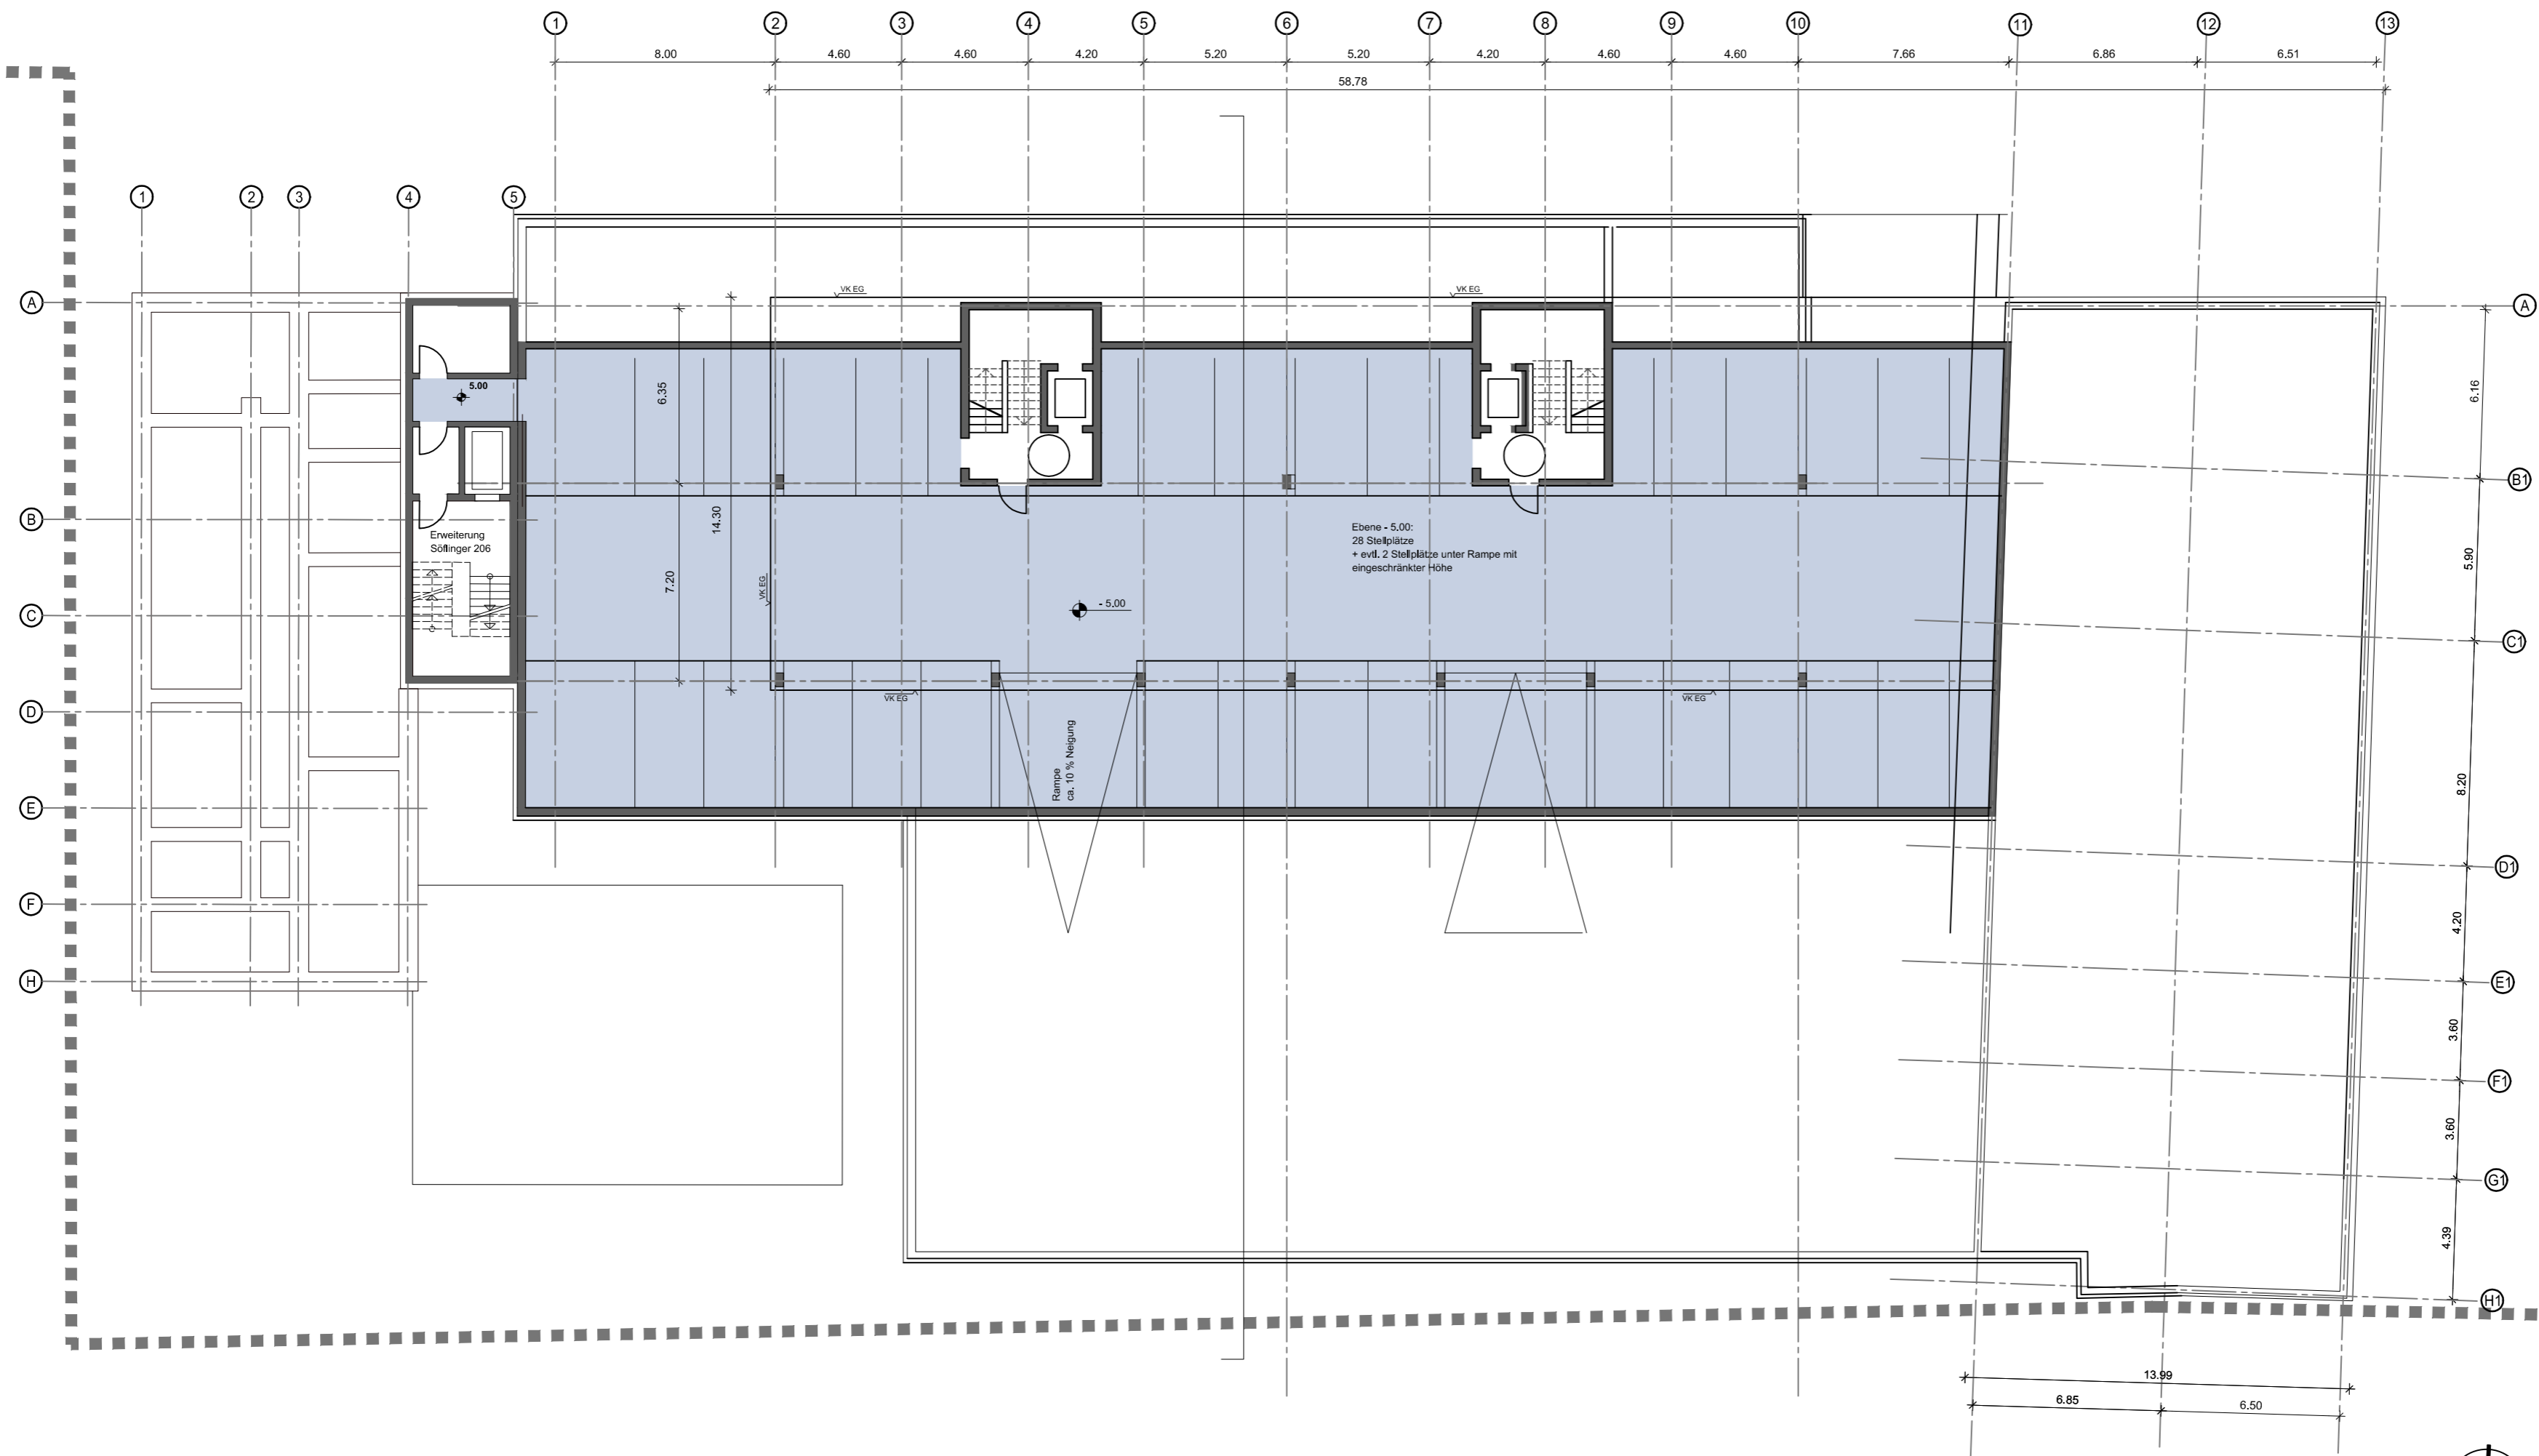

Projekt	17006 Quartier 20.18	
	Söflinger Straße   Magirusstraße   89077 Ulm Söflingen	
Bauherr	Munk Bauen & Wohnen GmbH Adolph-Kolping-Platz 1   89073 Ulm	
Architekt	ORANGE BLU building solutions GmbH & Co. KG Seyfferstraße 34   70197 Stuttgart	
Inhalt	Untergeschoss -2 Tiefgarage	Maßstab ohne Maßstab
		Datum 09 04 2018
		Gezeichnet twe   bba
		Status Vorentwurf



Projekt	17006 Quartier 20.18	
	Söflinger Straße   Magirusstraße   89077 Ulm Söflingen	
Bauherr	Munk Bauen & Wohnen GmbH Adolph-Kolping-Platz 1   89073 Ulm	
Architekt	ORANGE BLU building solutions GmbH & Co. KG Seyfferstraße 34   70197 Stuttgart	
Inhalt	Ansicht/Schnitt Süd Ansicht/Schnitt West	Maßstab ohne Maßstab
		Datum 09 04 2018
		Gezeichnet twe   zha
		Status Vorentwurf



Projekt	17006 Quartier 20.18	
	Söflinger Straße   Magirusstraße   89077 Ulm Söflingen	
Bauherr	Munk Bauen & Wohnen GmbH Adolph-Kolping-Platz 1   89073 Ulm	
Architekt	ORANGE BLU building solutions GmbH & Co. KG Seyfferstraße 34   70197 Stuttgart	
Inhalt	Maßstab	ohne Maßstab
Ansicht Nord	Datum	09 04 2018
Ansicht Ost	Gezeichnet	twe   zha
	Status	Vorentwurf